



# 房屋分层平面图

丘号	委托单位	结构	钢混
幢号	邢台金瑞房地产开发有限公司	总层数	1
座落	隆尧县太行路北段东侧，柴荣大街北段东侧	层次	-1
	项目名称		
	金水湾一期项目		

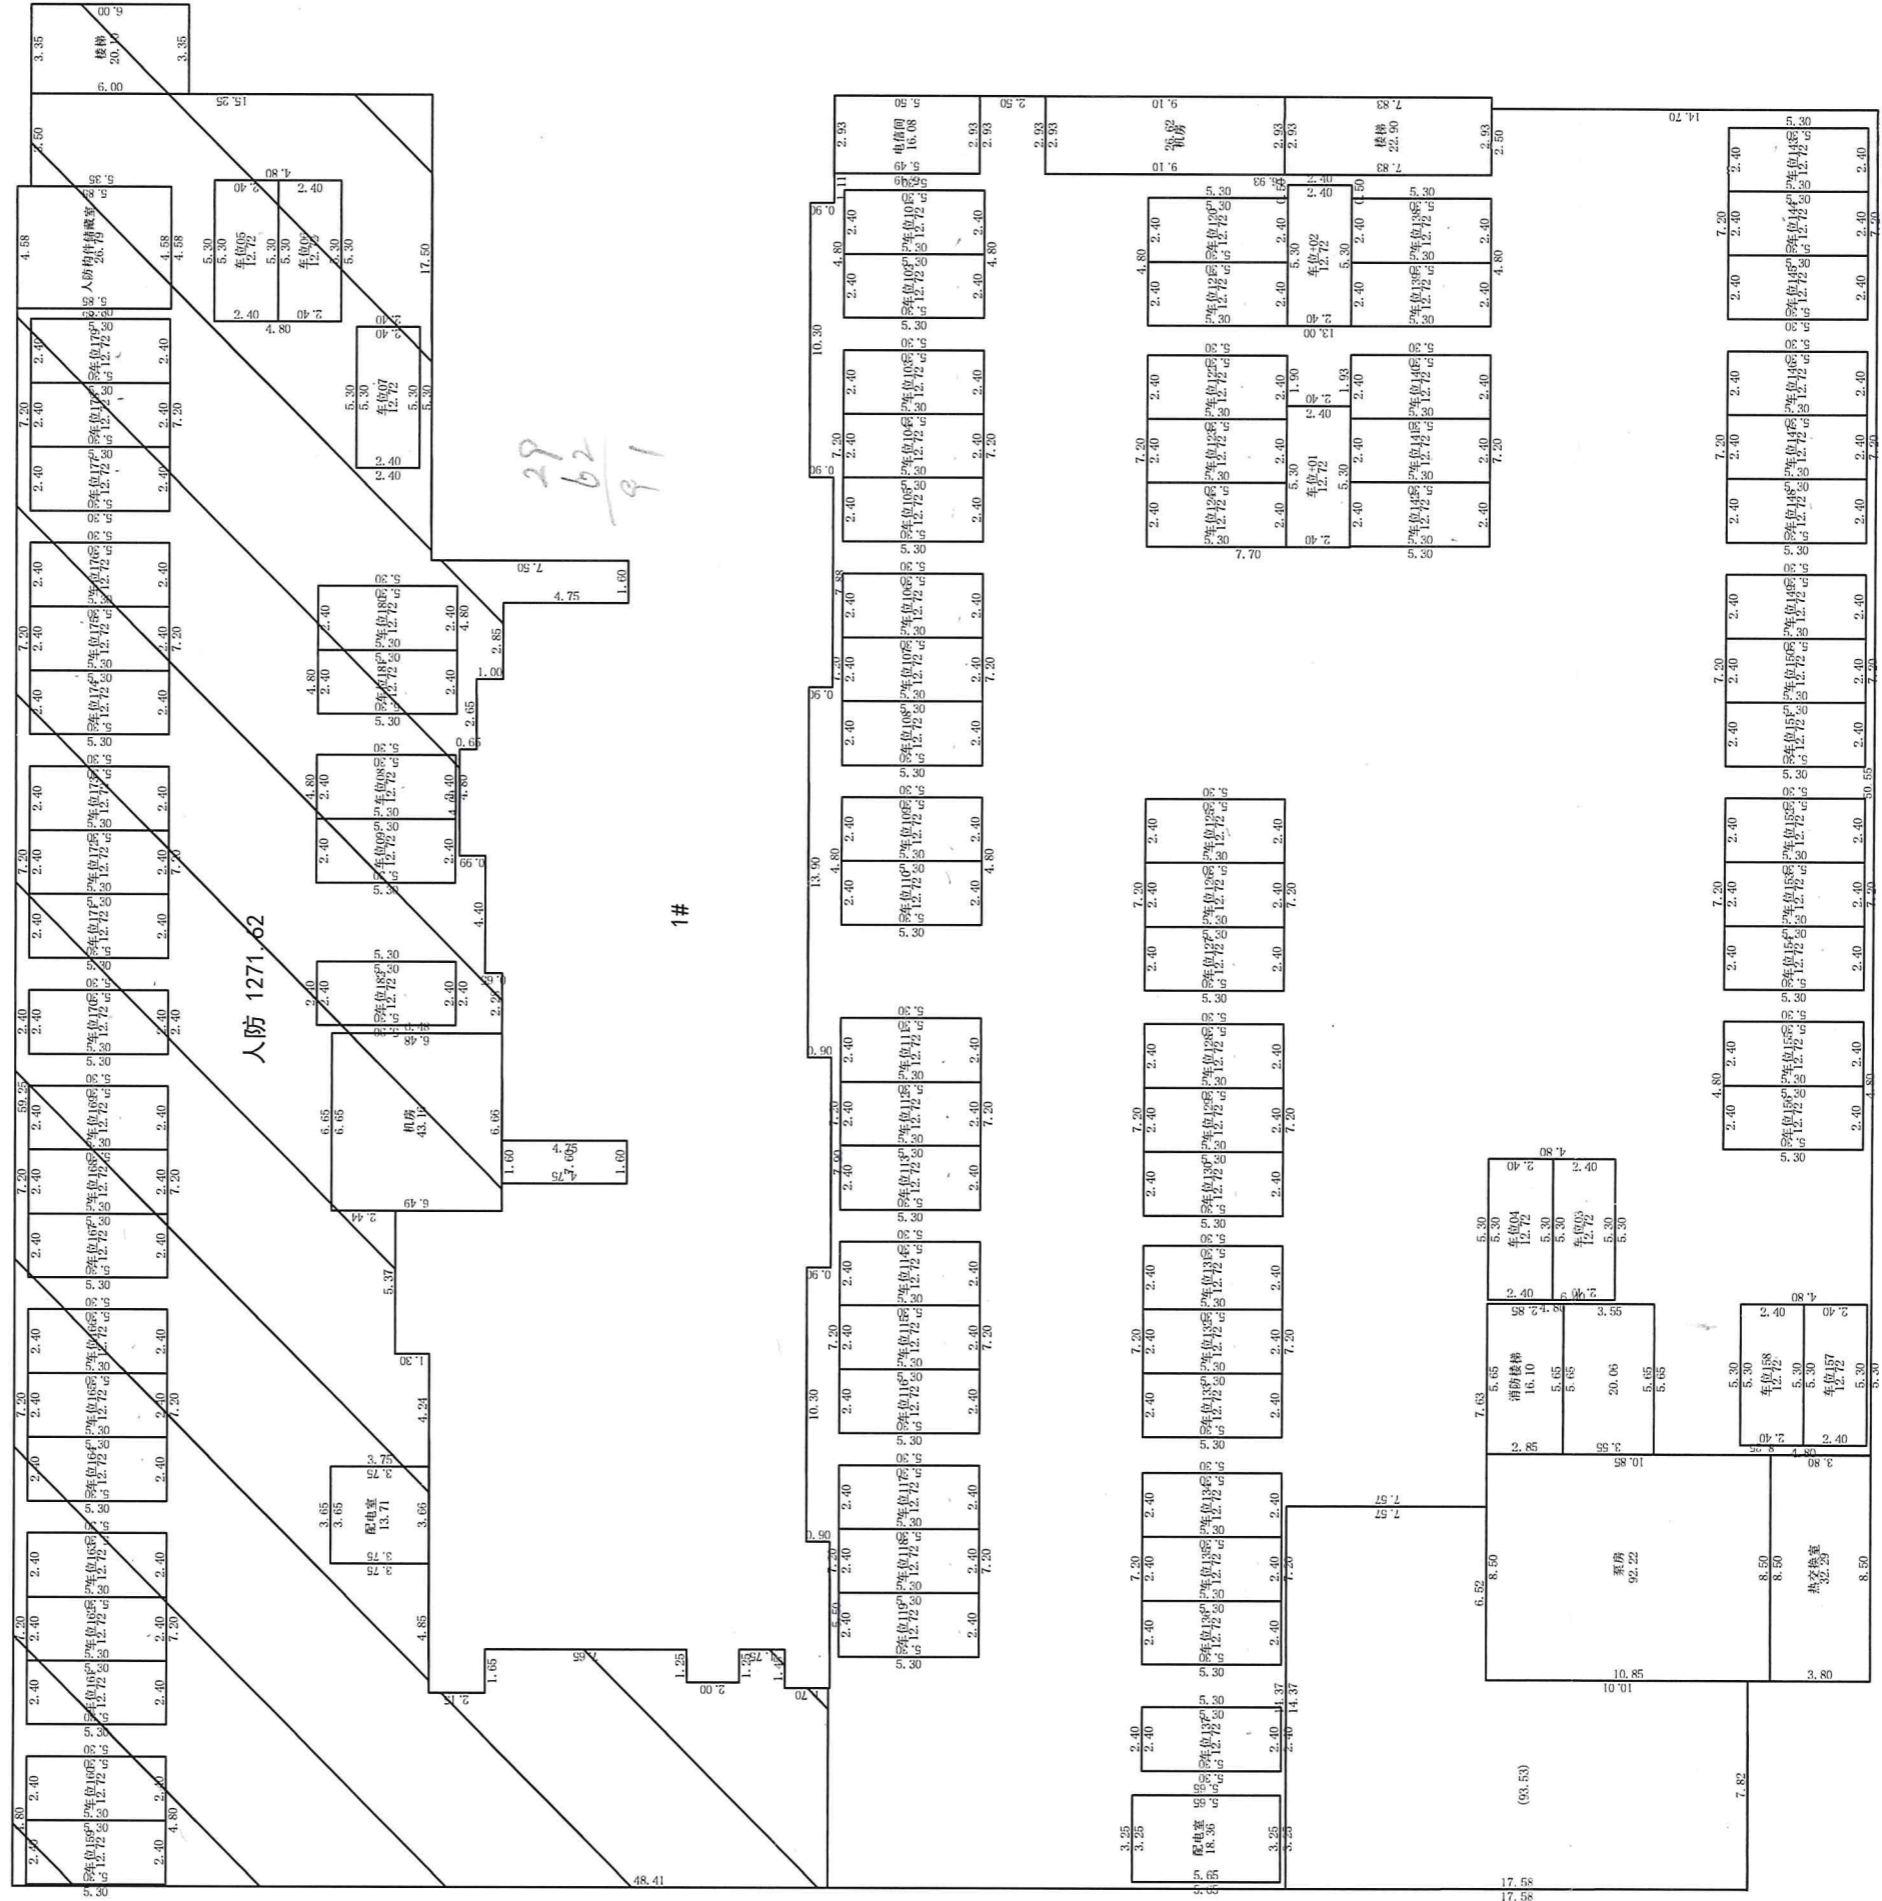

1:200

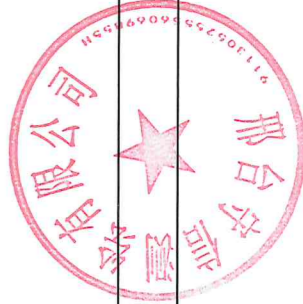

测绘人: 刘献君

计算人: 刘献君

审核人: 周博