


中华人民共和国
建设用地规划许可证

地字第 1305252026YG0015627 号

根据《中华人民共和国土地管理法》《中华人民共和国城乡规划法》和国家有关规定，经审核，本建设用地符合国土空间规划和用途管制要求，颁发此证。

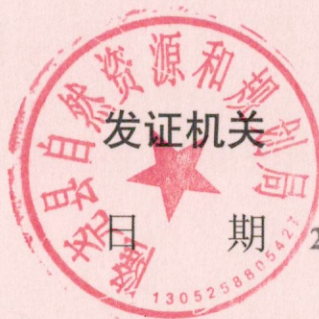

日期 2026 年 10 月 23 日

LY 000106

用地单位	邢台锦谊房地产开发有限公司
项目名称	隆尧丽宸苑项目
批准用地机关	隆尧县人民政府
批准用地文号	隆政函【2025】172 号
用地位置	隆尧县柴荣街东侧、德仁路北侧
用地面积	38798 平方米
土地用途	二类居住用地
建设规模	101440.46 平方米
土地取得方式	出让方式
附图及附件名称	


地形图

项目名称：邢台锦谊房地产开发有限公司

编号：

项目地址：柴荣街东侧、德仁路北侧

项目面积：

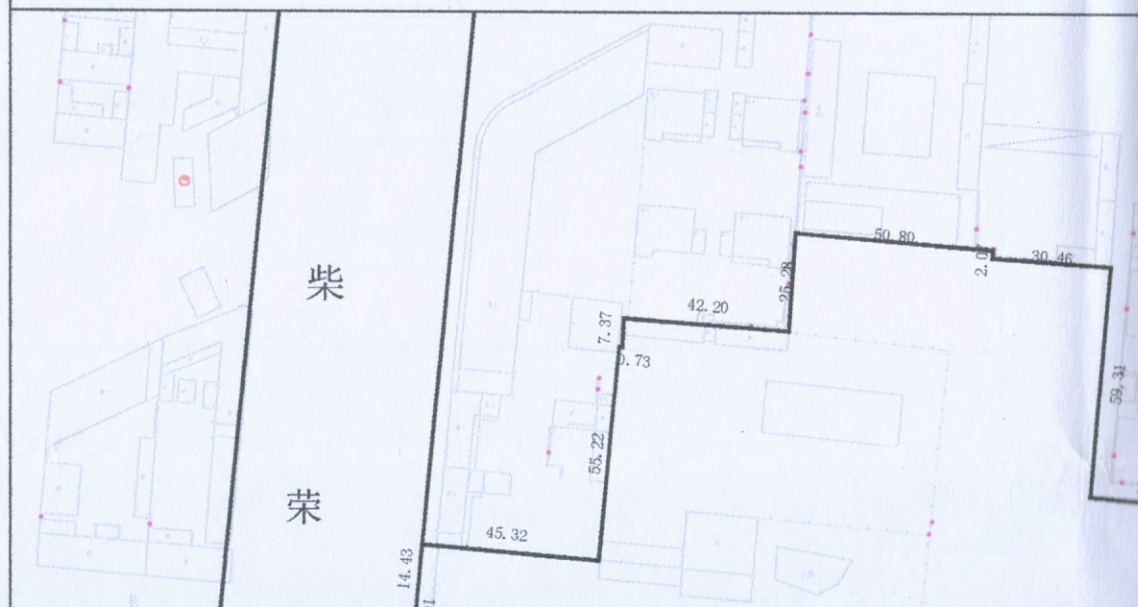


地形图

项目名称：邢台锦谊房地产开发有限公司

编号：2026-40

项目地址：柴荣街东侧、德仁路北侧

项目面积：38798平方米

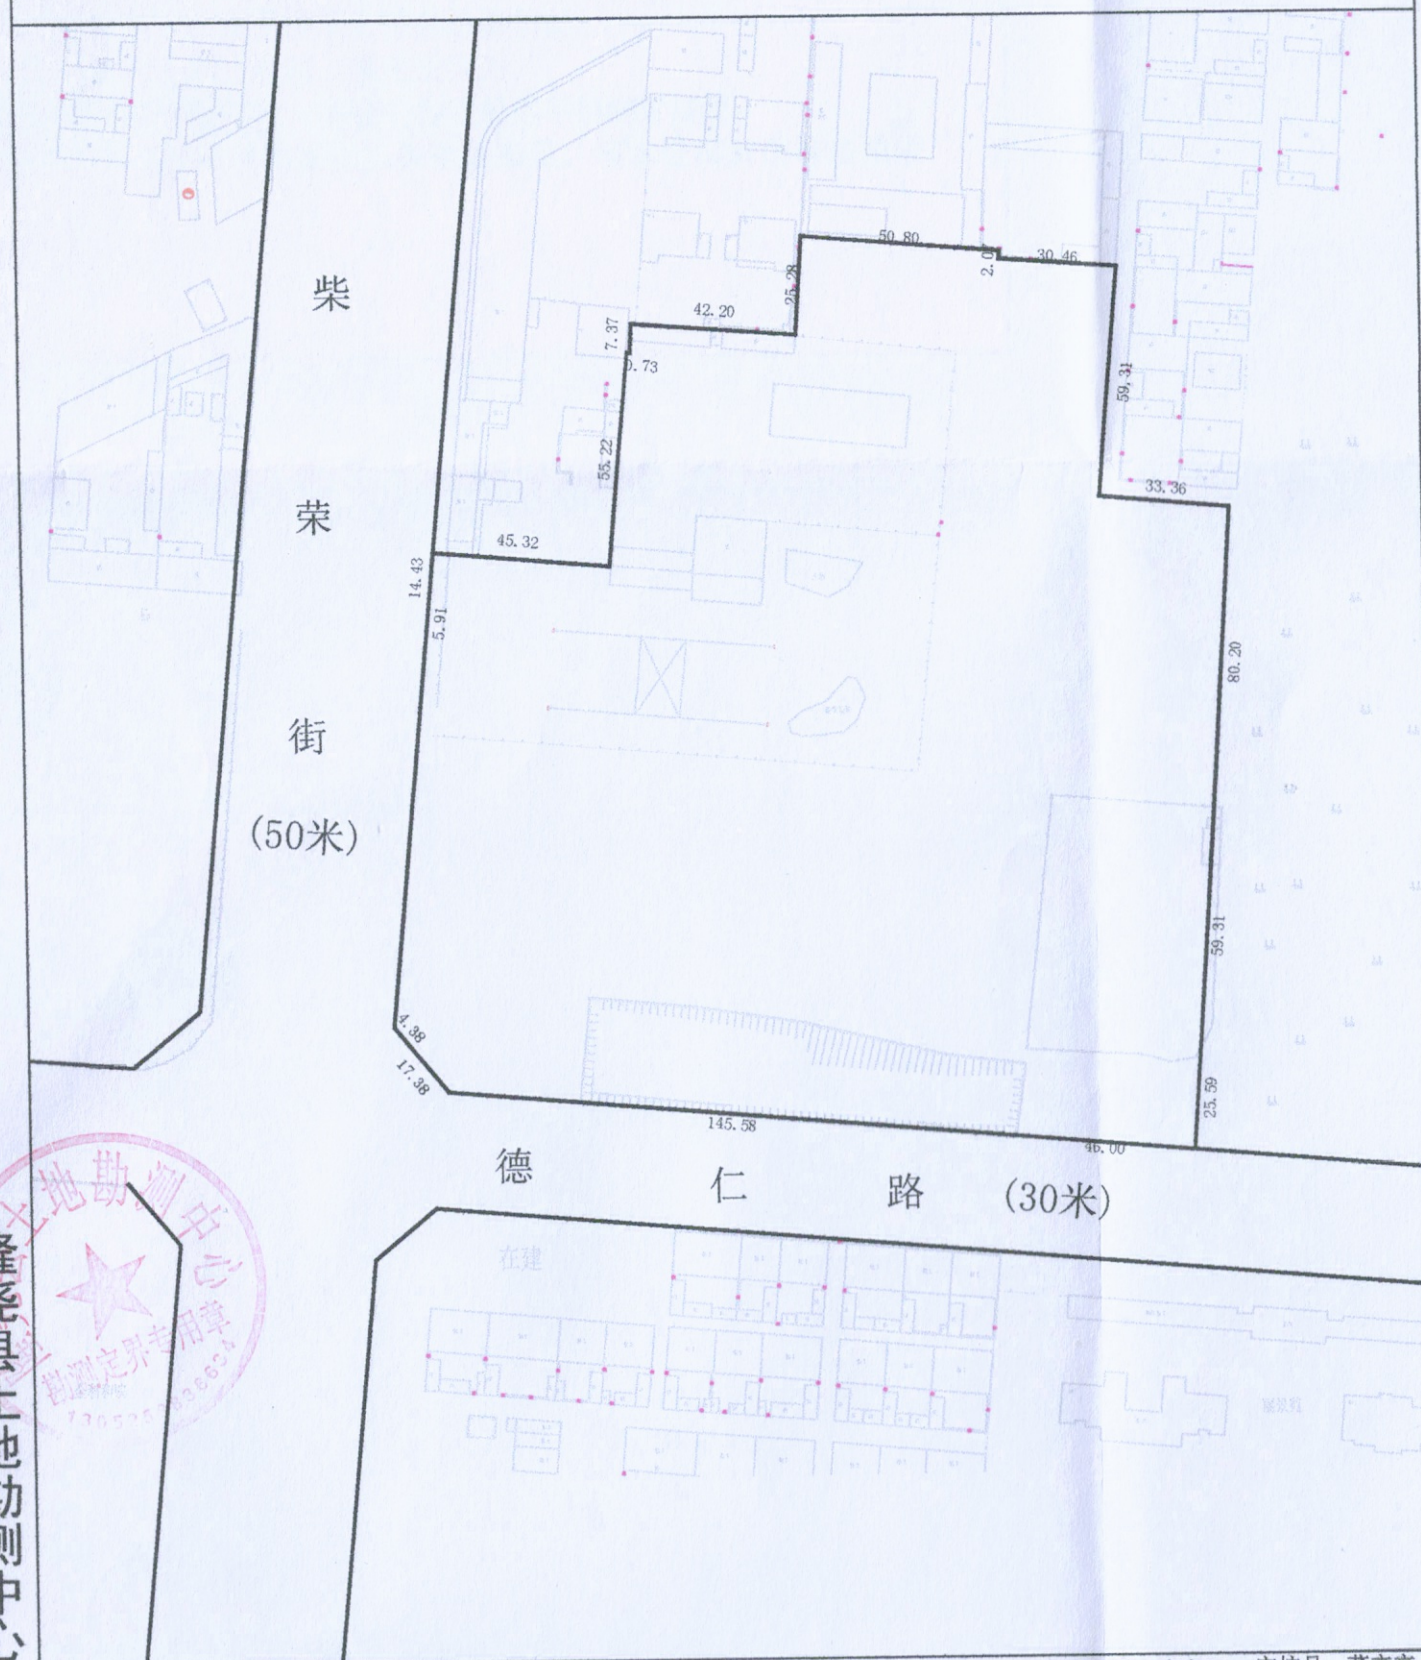

制图日期：2026年09月02日

绘图员：唐春玉 审核员：董亮亮