中华人民共和国

建设用地规划许可证

地字第 1305252025YG0005598 号

根据《中华人民共和国土地管理法》《中华人民共和国城乡规划法》和国家有关规定，经审核，本建设用地符合国土空间规划和用途管制要求，颁发此证。

发证机关

日　　期 二〇二五年三月二十八日

LY 000080

用地单位	邢台福鑫房地产开发有限公司
项目名称	隆悦府项目（一期）
批准用地机关	隆尧县人民政府
批准用地文号	隆政函【2022】140 号、隆政函【2023】110 号
用地位置	隆尧县象城街以西、德仁路北侧、双河街东侧
用地面积	39097 平方米
土地用途	二类居住用地
建设规模	以建设工程规划许可证为准
土地取得方式	出让方式
附图及附件名称	

地　形　图

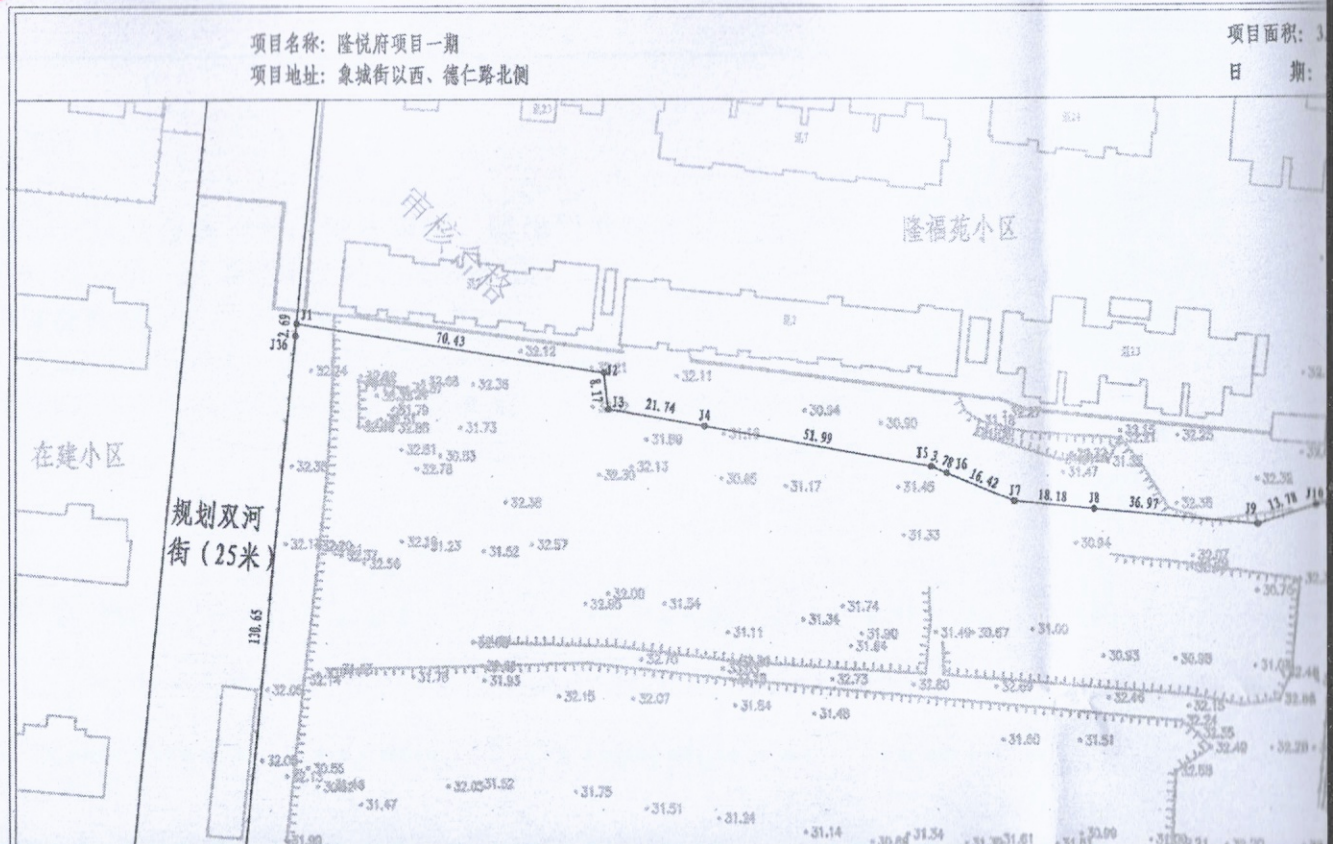

土地用途	二类居住用地
建设规模	以建设工程规划许可证为准
土地取得方式	出让方式
附图及附件名称	

地 形 图

项目名称：隆悦府项目一期
项目地址：象城街以西、德仁路北侧

项目面积：3.9097公顷
日　　期：2025年3月10日

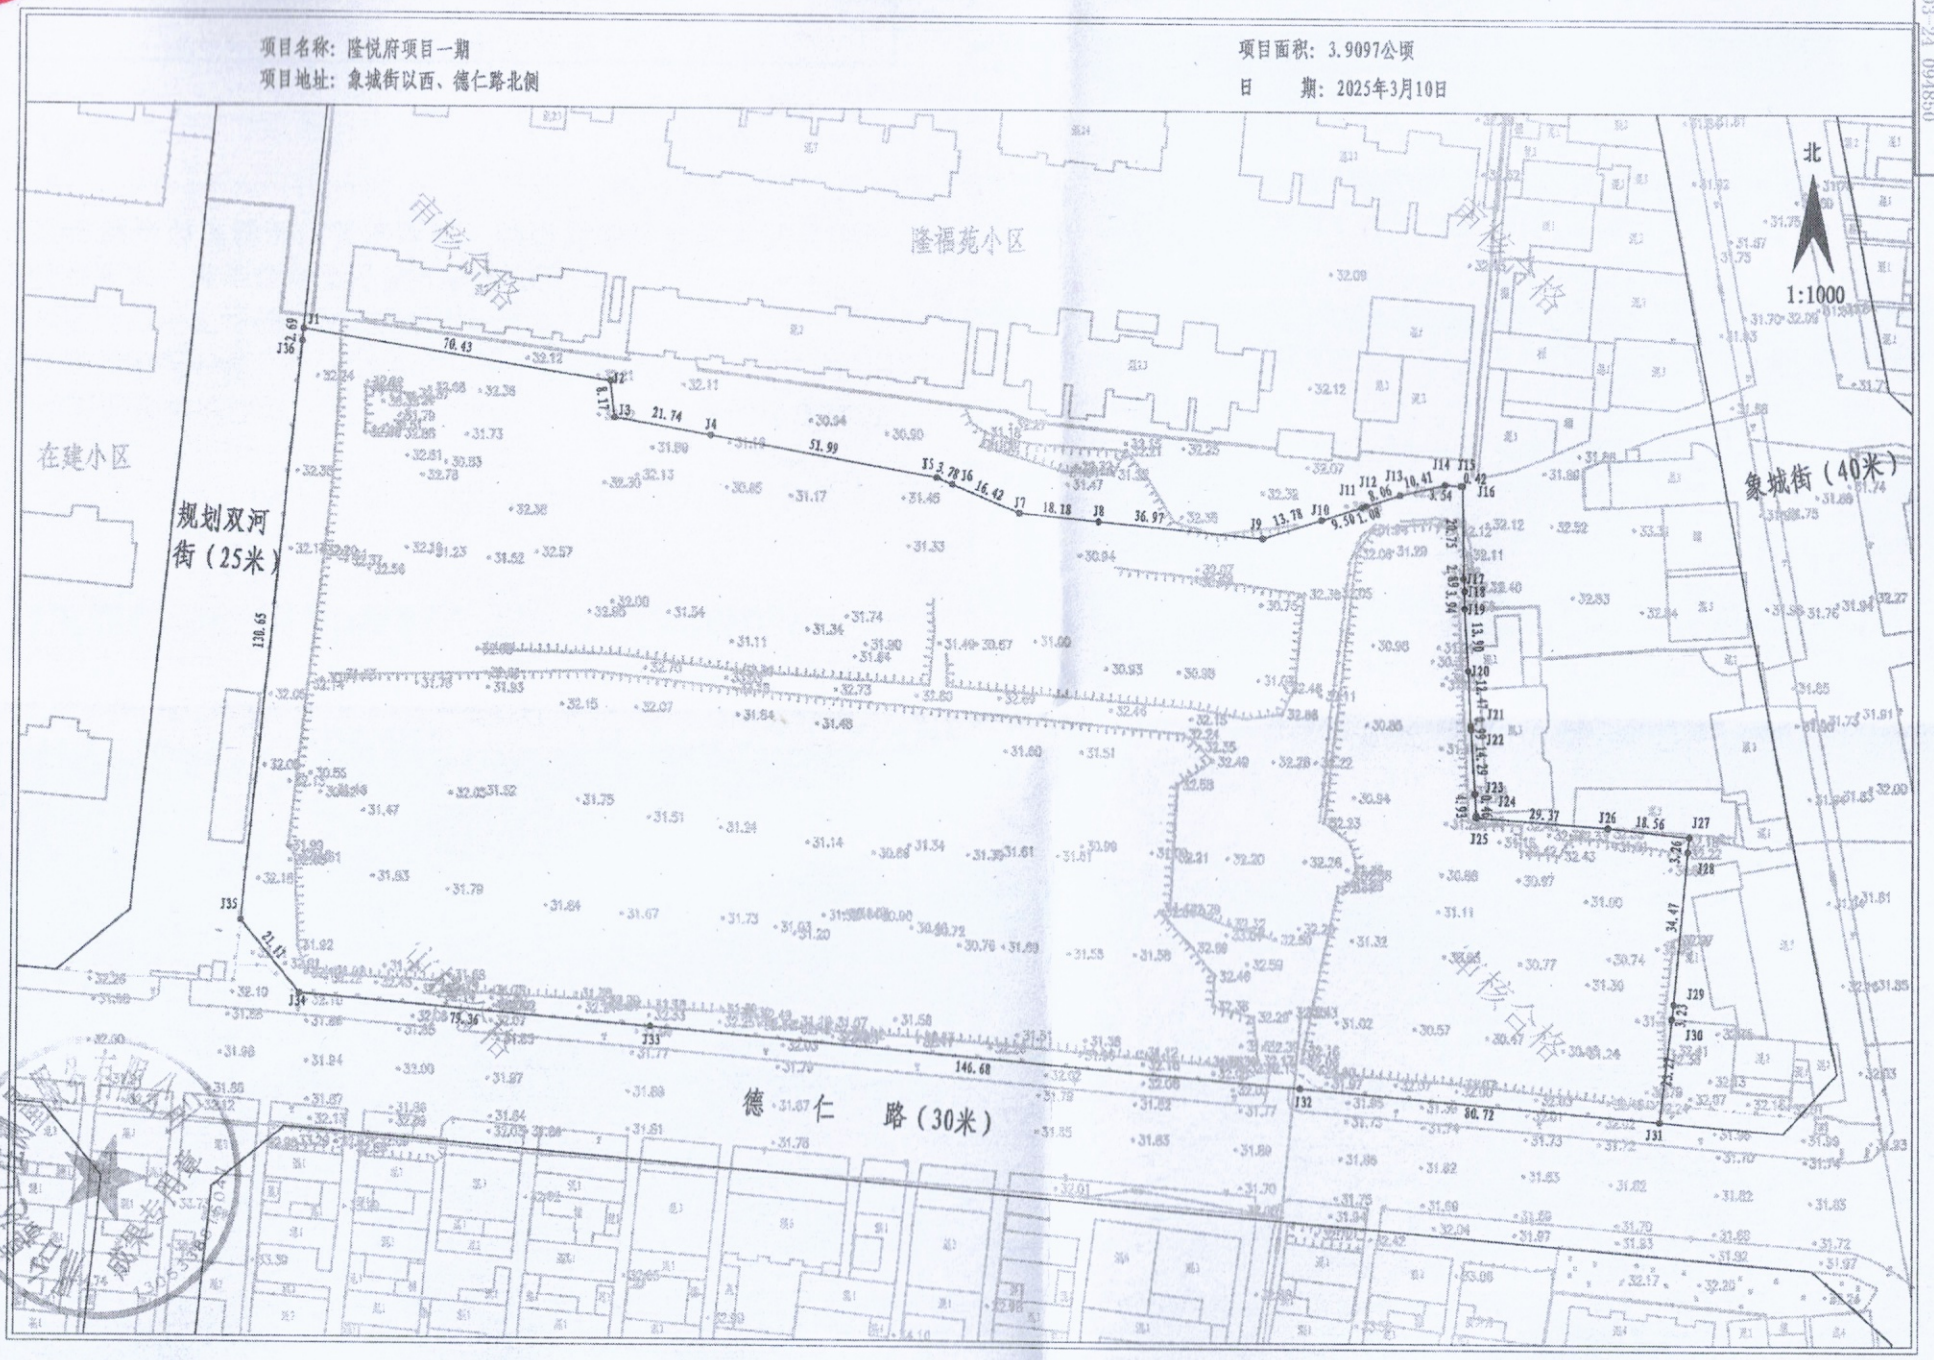

测绘成果入库专用章
隆尧县自然资源和规划局
2025 03 24 094850

邢台嘉达工程测量服务有限公司