

河北隆尧经济开发区管理委员会 关于今麦郎小麦研究院、小麦产业综合展示 区项目（1#小麦研究院综合展示区、3#门卫） 工程规划的批前公示

近日，今麦郎股份有限公司向我单位提交了今麦郎小麦研究院、小麦产业综合展示区项目（1#小麦研究院综合展示区、3#门卫）的设计方案，为了广泛征求意见和建议，保障利害关系人合法权益，现对该项目方案进行公示。

公示时间：2026年3月10日-2026年3月19日

公示地点：1、隆尧县人民政府网站

2、项目所在地

公示反映方式：如您对该项目有不同意见和建议，公示期内持有效证件，身份证明文件以书面形式到河北隆尧经济开发区管理委员会（食品城片区）陈述您对事项的意见，并可提出听证申请，逾期未提出的，视为放弃上述权力。

附：项目图纸

联系电话：0319-5102158

河北隆尧经济开发区管理委员会建设发展局

2026年3月10日

建设发展局

1305268829107

今麦郎小麦研究院、小麦产业综合展示区项目一期工程(1#小麦研究院综合展示区, 3#楼门卫) 单体报批方案公示图

建设项目公示

建设单位:
今麦郎食品股份有限公司

工程设计出图专用章
(有效期至:2026年4月30日)
单位:邢台新思维建筑设计工程有限公司
行业:建筑行业(建筑工程)乙级

证书号:A213007594

设计单位:
河北胜康工程设计有限公司
邢台新思维建筑设计工程有限公司

城乡规划设计技术专用章
单位名称:河北胜康工程设计有限公司
资质证书:乙级
注册编号:冀自规规乙字23130081
有效期:2025年01月01日至2025年12月31日

中华人民共和国一级注册建筑师
姓名:李一朋
注册编号:1300759-003
有效期至:至2026年6月

建设地点:
河北省邢台市隆尧县东方食品城华龙大街东侧,具体四至范围是:西至华龙大街,南至龙浦路,东至今麦郎食品股份有限公司,北至友谊路。


项目建设内容:
今麦郎小麦研究院、小麦产业综合展示区项目一期工程1#小麦研究院综合展示区, 3#楼门卫

项目概况:
今麦郎小麦研究院、小麦产业综合展示区项目1#小麦研究院综合展示区, 3#楼门卫(一期)位于河北省邢台市隆尧县东方食品城华龙大街东侧,具体四至范围是:西至华龙大街,南至龙浦路,东至今麦郎食品股份有限公司,北至友谊路。

本项目总建筑面积为28790.89m²,包含1#楼小麦研究院综合展示区, 2#楼车间及3#楼门卫。其中各项指标均满足规划设计条件要求。

本期建设1#楼小麦研究院综合展示区及3#楼门卫,建筑面积为7060.81m²。

今麦郎小麦研究院、小麦产业综合展示区项目坐标放线图

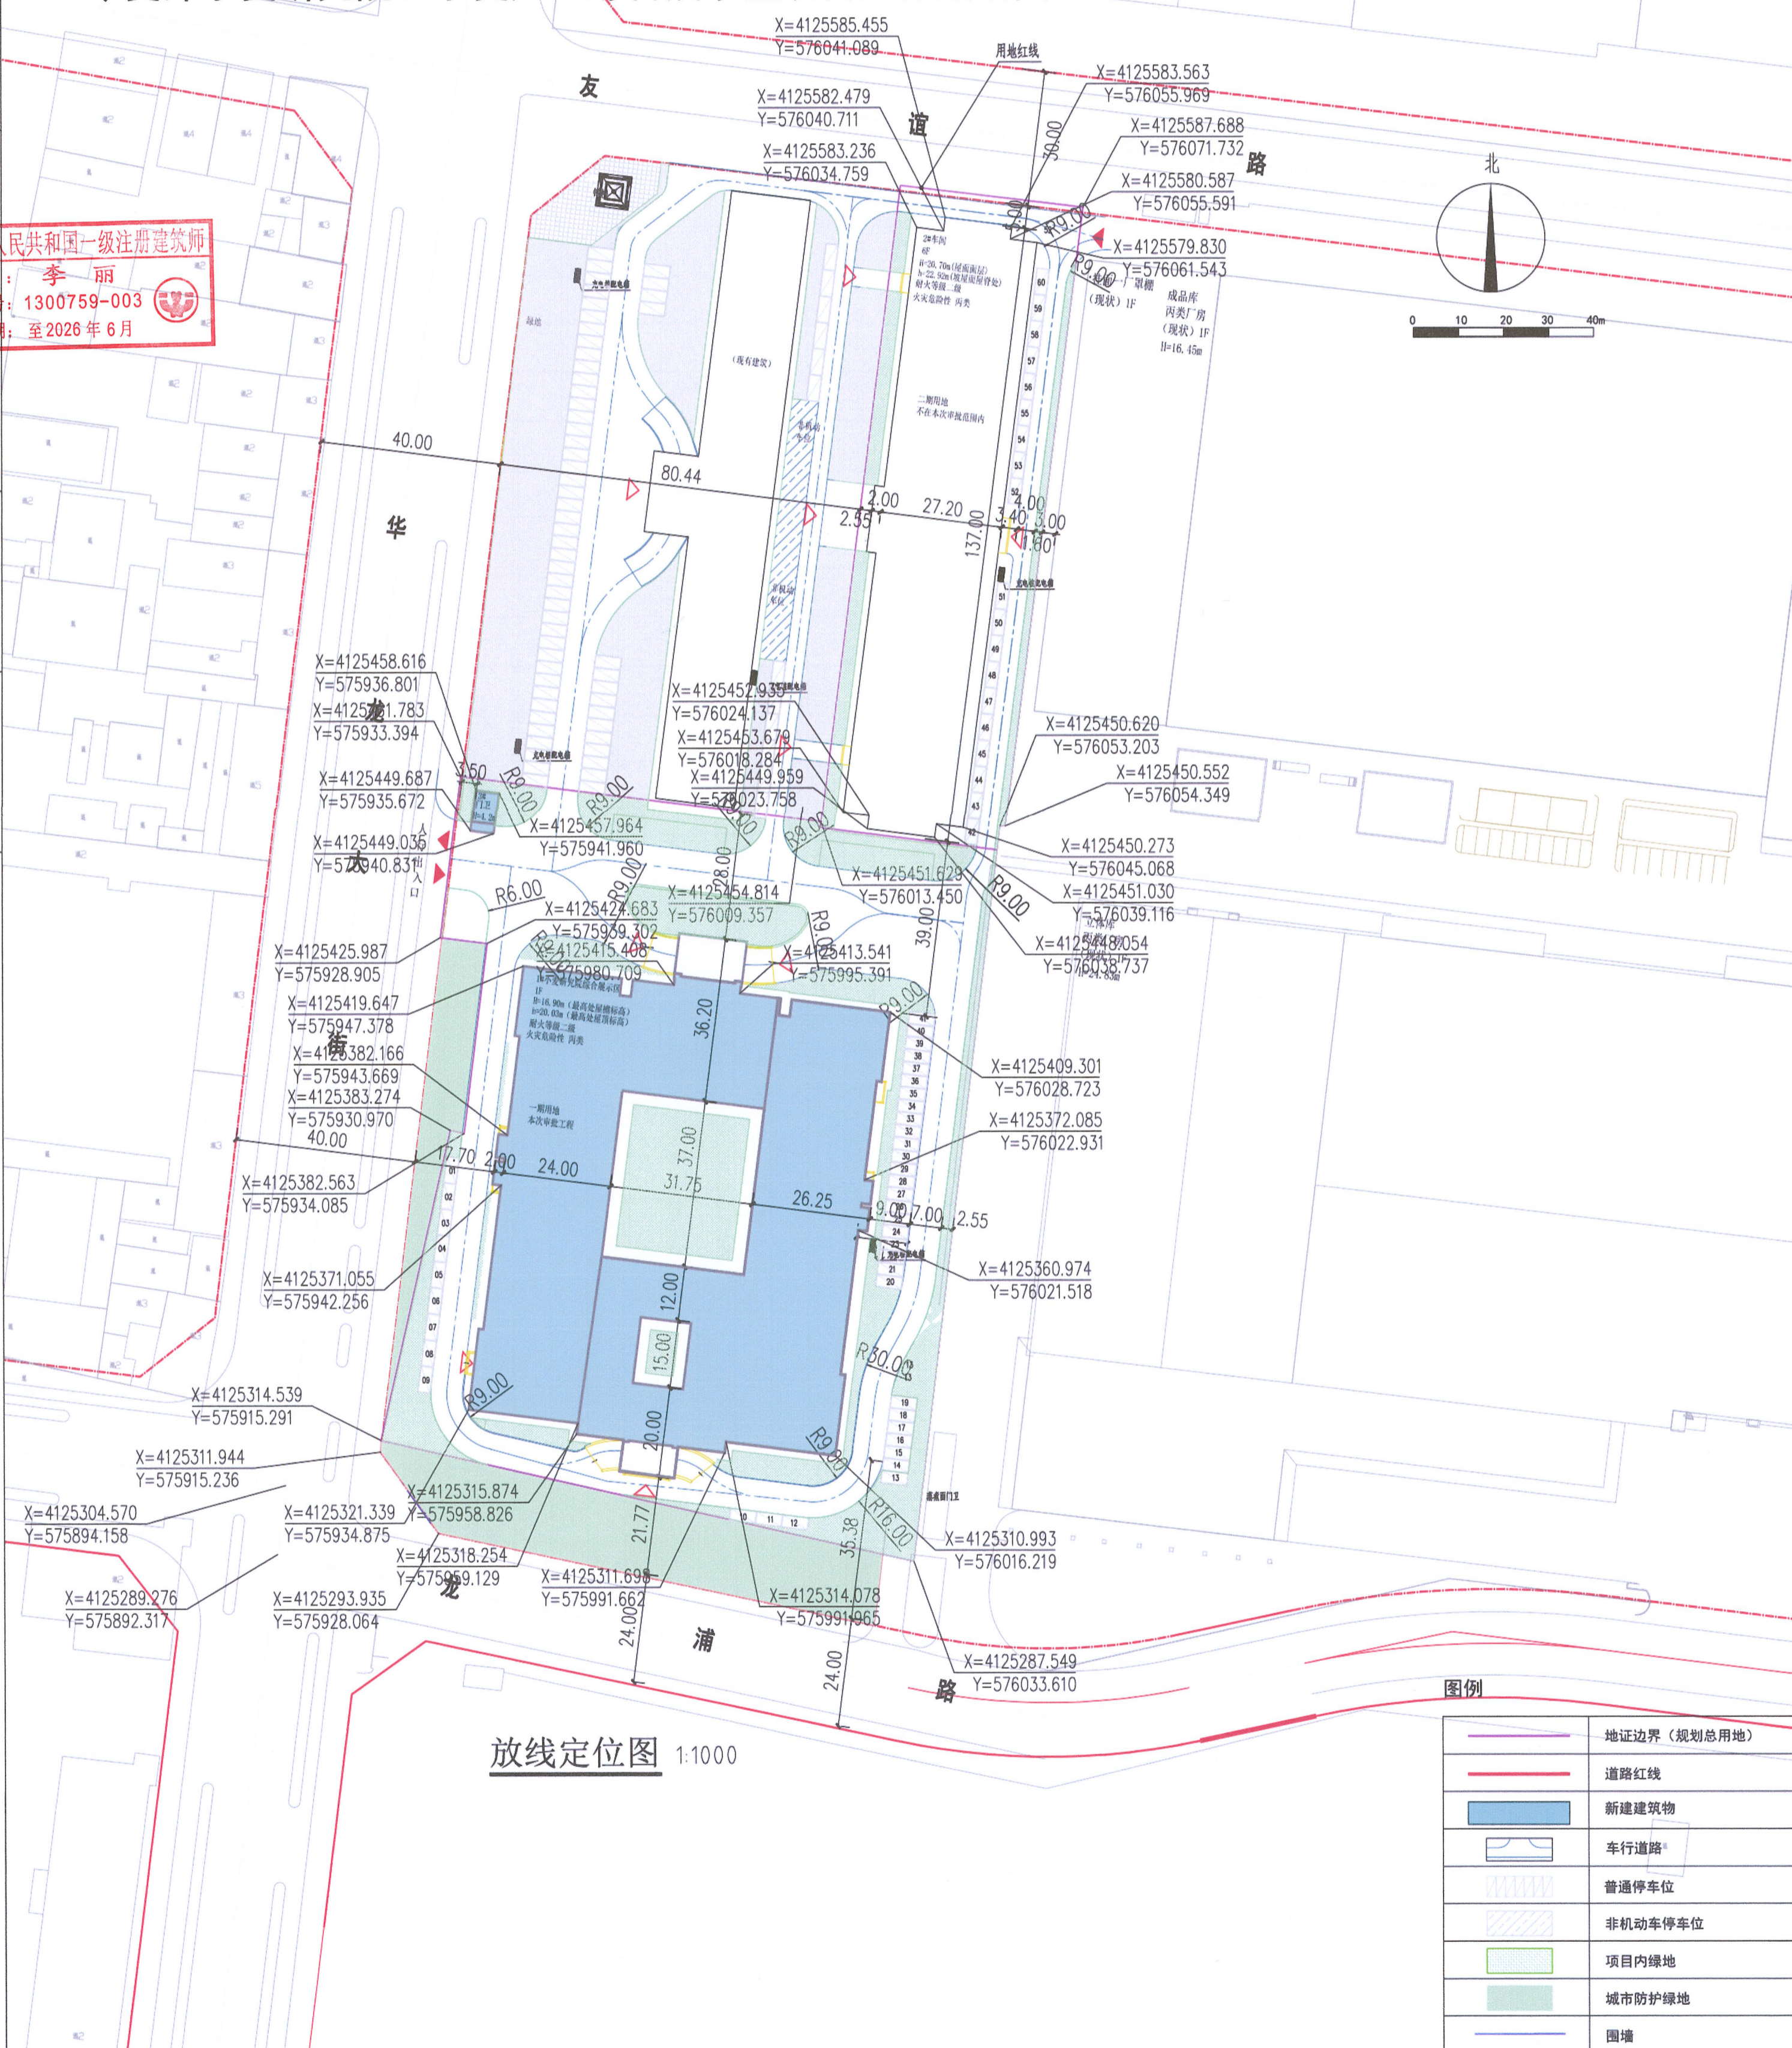

鸟瞰图

图例:

● 本期报建楼栋