

隆尧县自然资源和规划局

关于隆尧县城关校区德慧学校新建项目（二期高中建设）的批前公示

近日，隆尧县城关校区向我局提交了隆尧县城关校区德慧学校新建项目（二期高中建设）规划设计方案，现我局已完成对该项目的初审工作，为了广泛征求意见和建议，保障利害关系人合法权益，现对该项目规划方案进行公示。

公示时间：2026年7月10日—2026年7月21日

公示地点：1、项目所在地；

2、隆尧县人民政府网站；

依据《中华人民共和国城乡规划法》、《河北省城乡规划条例》规定，相关利害关系人可以于公告公示期内，持有效身份证明以书面形式向本机关陈述你对该规划事项的意见，并可提出听证申请。逾期未提出的，视为放弃上述权利。

附：项目总平面图

日照分析技术报告书


联系电话：0319-6682093

隆尧县自然资源和规划局

2026年7月10日



隆尧县城关校区德慧学校新建项目（二期高中建设）报建项目

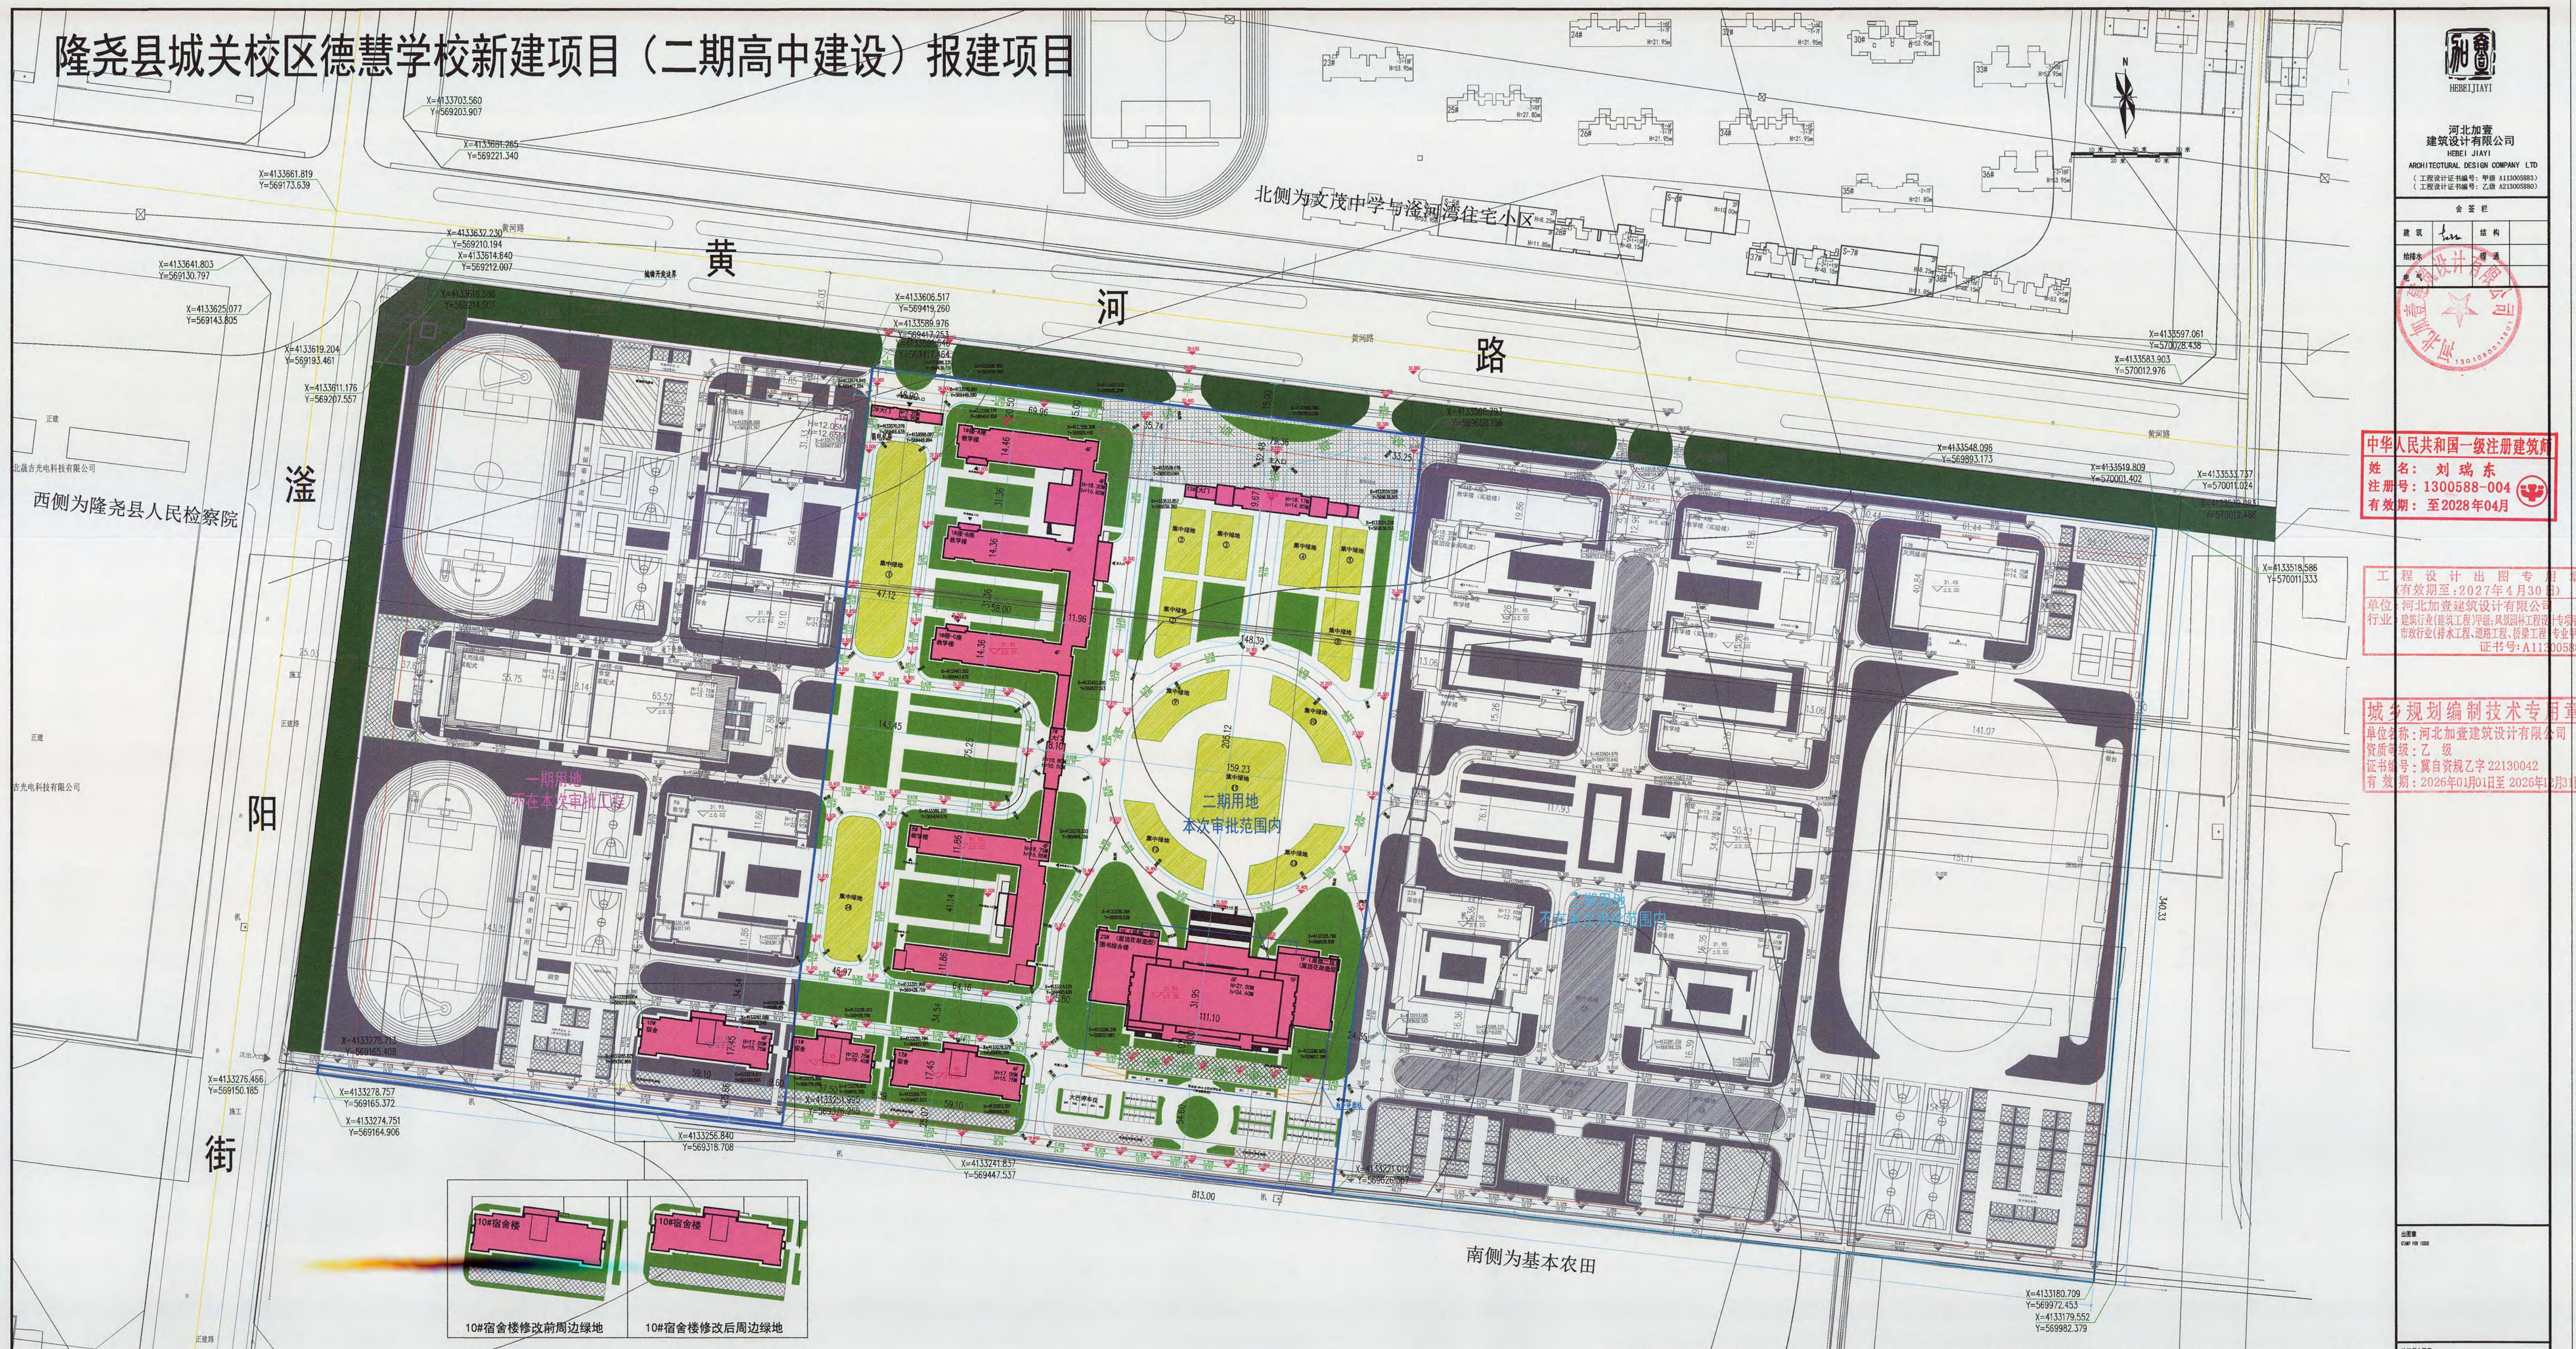

修改说明: 10#宿舍楼因首层需设置无障碍坡道及次要出入口连接通道因此需对一期绿地进行局部调整, 调整后一期绿地面积减少26.27平方米。

[illegible]

日照分析报告书

项目名称：隆尧县城关校区德慧学校新建项目
(二期高中建设)

委托单位：隆尧县城关校区

河北加壹建筑设计有限公司(计算单位)



日照计算技术报告书

项目名称：隆尧县城关校区德慧学校新建项目（二期高中建设）

委托单位：隆尧县城关校区

项目地点：隆尧县

一、日照计算主要依据：

- 1、《城市居住区规划设计标准》GB 50180—2018
- 2、《建筑日照计算参数标准》GB/T 50947—2014
- 3、《民用建筑设计统一标准》GB 50352—2019
- 4、《邢台市城市规划管理技术规定》
- 5、《中小学校设计规范》GB50099-2011
- 6、《宿舍建筑设计规范》
- 7、该区域的1: 1000电子地形图
- 8、委托方提供的设计方案总平面图

二、日照计算采用软件

计算软件：建设部科技司评估认定的“众智SUN日照分析12.0”
软件，评估证书号：建科评【2002】028号。

三、场地情况

经过现场踏勘，场地周边情况如下：

西：滏阳街

南：基本农田

北：黄河路



四、日照计算参数

委托单位	单位名称	隆尧县城关校区				
	通讯地址	隆尧县隆尧镇新华路632号			邮 编	
	联 系 人	祝光磊	电 话	0319-6759366	E_mail	
受托单位	单位名称	河北加壹建筑设计有限公司				
	通讯地址	石家庄体育南大街37号-2开元大楼			邮 编	050000
	联 系 人	赵立红	电 话	18931173253	E_mail	jiayihebei@163.com
分析项目	项目名称	隆尧县城关校区德慧学校新建项目（二期高中建设）				
	目标定位	东	-		南	基本农田
		西	滏阳街		北	黄河路
	提交资料	☒ 电子图 ☒ 工程图纸 ☐ 草图			附图：日照分析图	
成果用途		☒ 规划审批 ☐ 司法鉴定 ☐ 其它				

所属城市	隆尧县	经度	114° 32'	纬度	37° 20'
分析日	12月22日	节气	☐ 大寒 ☒ 冬至 ☐ 其它		
有效日照时间	9:00-15:00	控制标准	时间（分钟）	120	
分析高度(米)	1.35米/5.55米		计算方法	☐ 连续 ☒ 累计	

分析方案	多点区域分析	
分析结论	☒ 满足 ☐ 不满足	附图：

五、日照计算范围及说明

该项目日照计算包括项目内规划建筑，详见附件。



六、日照分析计算结论

项目内部:

- 1、学校建筑普通教室满足冬至日满窗有效日照2小时的日照要求。
- 2、集中绿地满足在标准的建筑日照阴影线范围之外的绿地面积不应少于1/3的要求

项目外部:

- 1、经计算,规划建筑局,标准日照阴影线未突破北侧道路红线外5米,被遮挡建筑满足相应日照标准。

计算分析单位: 河北加壹建筑设计有限公司

计算分析: 赵立军

校 核: 佟欢

技术负责人: 佟欢

计 算 日 期: 2026年07月

附件一：公司资质证书



企业名称：河北加壹建筑设计有限公司

经济性质：有限责任公司（自然人投资或控股）

资质等级：市政行业（排水工程、道路工程、桥梁工程）专业甲级；建筑行业（建筑工程）甲级；风景园林工程设计专项甲级。

可承担建筑装饰工程设计、建筑幕墙工程设计、轻型钢结构工程设计、建筑智能化系统设计、照明工程设计和消防设施工程设计相应范围的甲级专项工程设计业务。*****

工程设计 资质证书

证书编号：A113005883

有效期：至2030年07月29日

发证机关：住房和城乡建设部

2025年11月10日

中华人民共和国住房和城乡建设部制





城乡规划（国土空间规划） 编制资质证书 (副本)

证书编号：冀自资规乙字22130042

单位名称：河北加壹建筑设计有限公司

证书等级：乙级

承担业务范围：城镇常住人口20万以下市县国土空间总体规划、乡镇国土空间总体规划的编制；乡镇、登记注册所在地城市和城区常住人口100万以下城市、法律法规对于规划编制单位资质有特定要求的有关专项规划的编制；修建性详细规划编制；建设工程规划许可和用地预审阶段相关论证报告的编制。

统一社会信用代码：91130102785749571G

有效期限：自2022年9月7日至2031年2月12日

发证机关：自然资源部

2026年2月12日

中华人民共和国自然资源部印制

附件二：众智公司 SUN 日照分析软件鉴定证书

评 估 意 见

评估委员会听取了洛阳众智软件有限公司和无锡市规划局开发的“sun日照分析软件”技术研究报告，审核了有关技术资料，观看了操作演示，并认真讨论，一致认为：

一、提供的技术资料完整、齐全，符合建设部科技成果评估要求。

二、软件主要功能有单点分析、区域分析、窗户分析日照表、阴影分析、等时线分析、建筑位置及高度推算等，其中的窗户日照表和推算分析均为国内首创，并可任意扩充地理位置，自动确定有效时间，建模方便，具有功能强，计算速度快，计算结果直观定量、准确，界面友好，使用方便等特点。

三、该软件已通过国家软件评测中心测试，并经过了长期大量的用户测试和实际使用，计算结果正确，可以满足实际使用要求。

四、软件的设计和计算结果符合现行《城市居住区规划设计规范》、《住宅设计规范》、《民用建筑设计通则》等标准规范要求，可以作为日照定量分析的技术依据。

综上所述，该软件具有创新性，在同类软件中处于国内领先水平，适用于全国各地的规划管理以及规划设计、建筑设计和房地产开发等领域，具有显著的经济效益和社会效益，同意通过评估，建议有关部门积极推广使用。

建议：开发单位加强宣传，并在实践中根据用户的意见不断扩充功能和改进。

主任：

郭力

副主任：

肖辉乾

2002年7月14日



(盖章)

2002年07月12日

