

相关利害关系人告知书

象城里项目相关利害关系人：

近日，邢台仁诚房地产开发有限公司向我局提出对原审批设计方案 S1#、S2#商业楼三、四层平面布局及立面色彩造型进行调整。

调整后，总建筑面积由 4965.56 平方米调整为 4930.59 平方米，减少 34.97 平方米。满足规划条件及相关规范要求。（详见示意图）

该行政许可事项可能关系到你们的利益。依据《中华人民共和国城乡规划法》、《河北省城乡规划条例》规定，特此告知。你可以在公示告知书公示有效期内（2026 年 10 月 19 日前），持有效身份证明以书面意见形式向本机关陈述你对该项行政许可事项的意见，并可以提出听证申请。逾期未提出的，视为你放弃上述权利。

特此告知。

联系电话：0319-6682093

隆尧县自然资源和规划局

2026 年 10 月 8 日



单位:新中远工程设计有限公司
行业:建筑行业(建筑工程)甲级

证书号 :A113000107

Technical drawing of a rectangular building footprint labeled "S2#楼". The drawing shows the overall dimensions and a detailed view of the corner.

The main rectangle has a width of 22290 and a height of 9740.

The detailed corner view shows a width of 7650 and a height of 2550, with a small square indicating a 90-degree angle.

四层平面轮廓图 1:100

设计说明:

1. 建筑层数及高度：地上4层，建筑高度为16.20米。
2. 总建筑面积：4965.56m²
3. 本层建筑功能：办公
4. 本层报批为外围护结构外表面轮廓线，内部虚线划分仅为示意图，最终以规划条件核实图纸为准。

中华人民共和国一级注册建筑师

姓 名： 孙红伟

注册号: 1300010-013

有效期：至2027年5月




工程设计出图专用章
(有效期至: 2027 年 4 月 30 日)


单位: 新中远工程设计有限公司
行业: 建筑行业(建筑工程)甲级

证书号: A113000107

变更前:

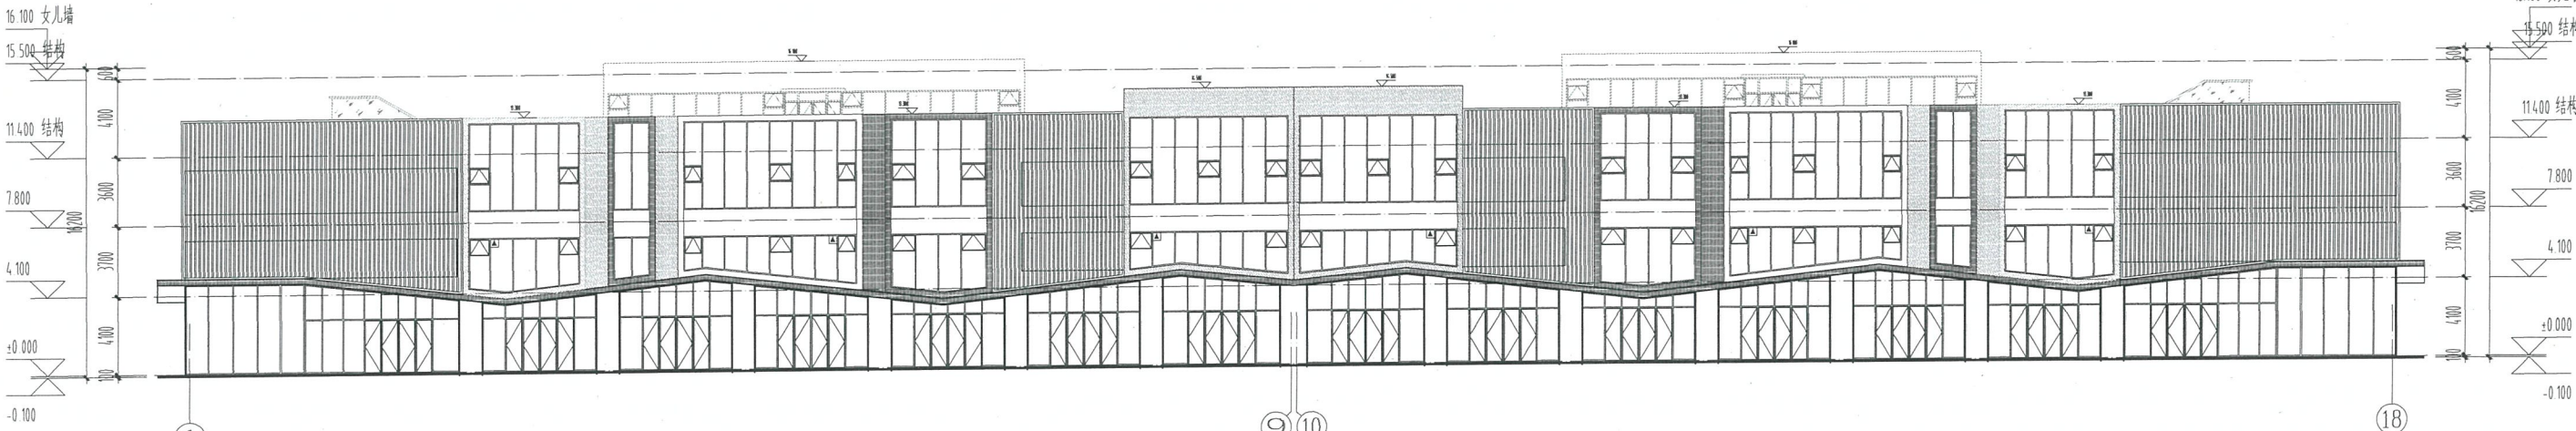

南立面图 1:100

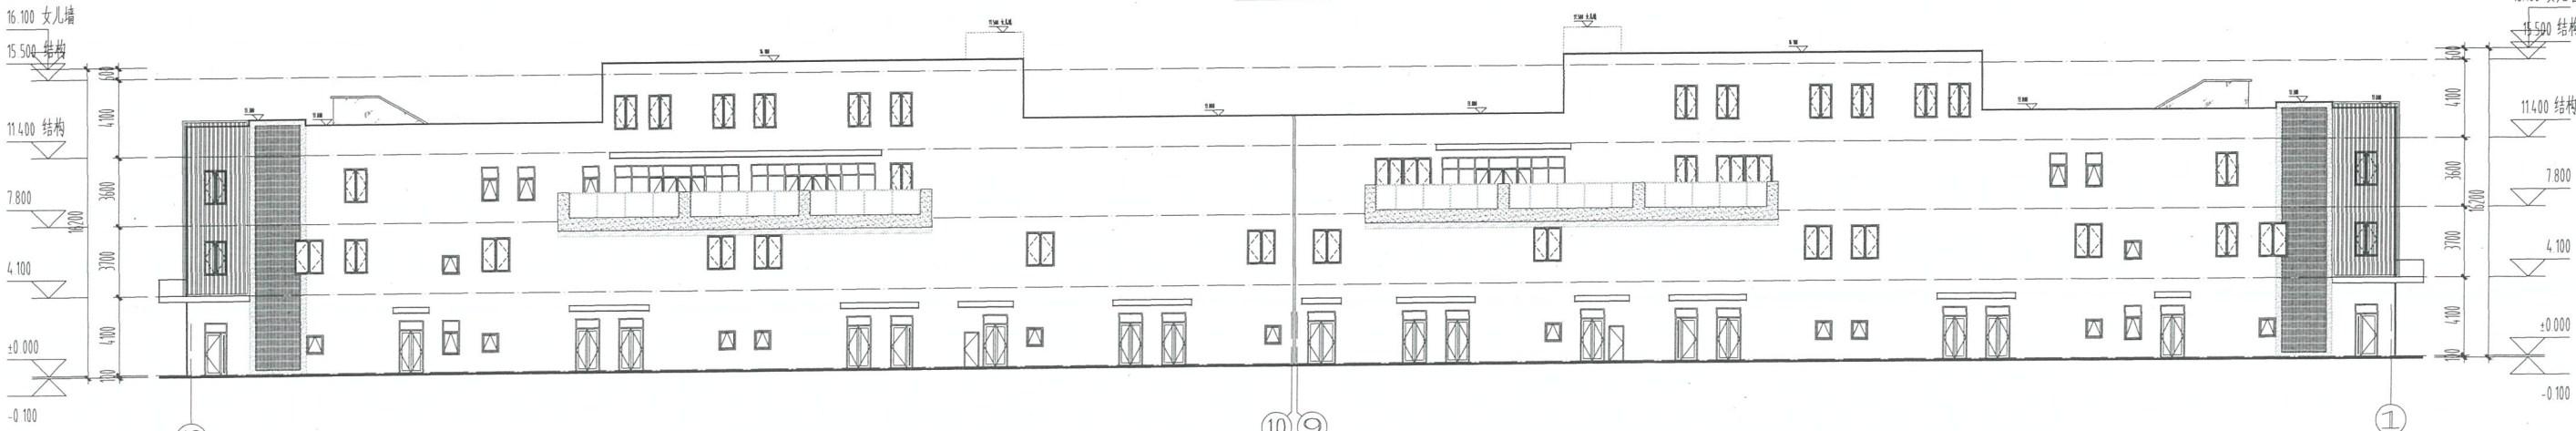

北立面图 1:100



新中远
工程设计有限公司

工程设计证书号
CERTIFICATE NUMBER
建筑行业甲级: A113000107








中华人民共和国一级注册建筑师


姓名: 孙红伟
注册号: 1300010-013
有效期: 至 2027 年 5 月




变更前:

工程设计出图专用章
(有效期至: 2027年4月30日)
单位: 新中远工程设计有限公司
行业: 建筑行业(建筑工程)甲级
证书号: A1130001075

新中远
工程设计有限公司

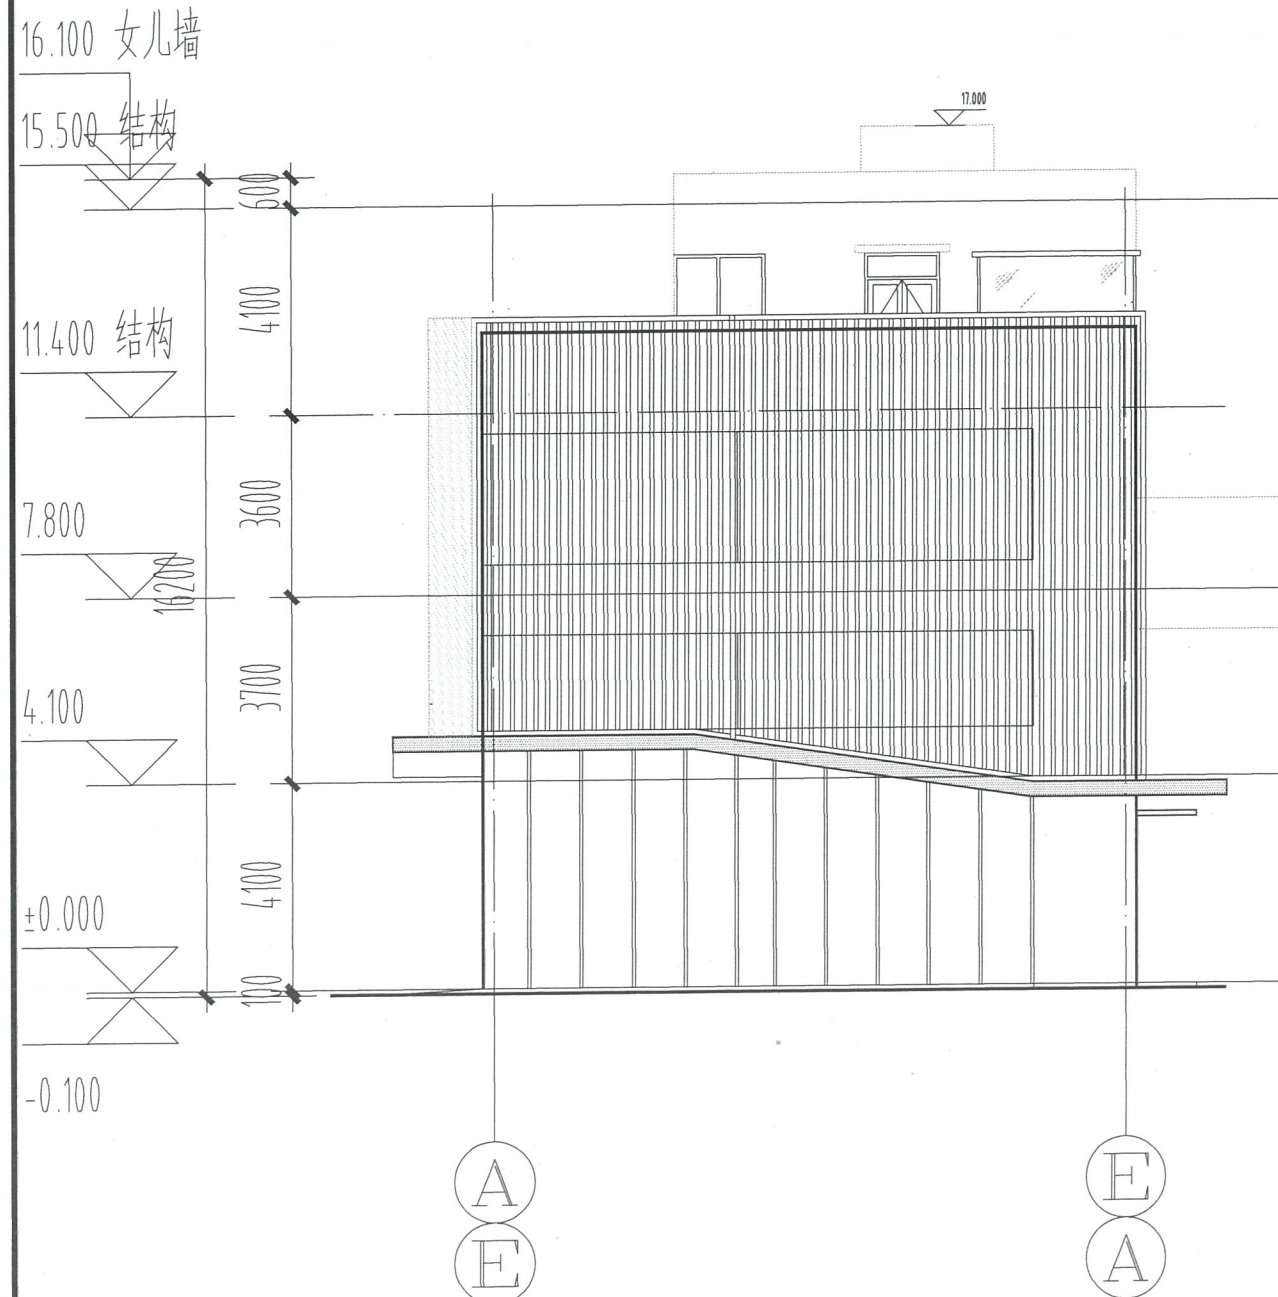

东、西立面图 1:100

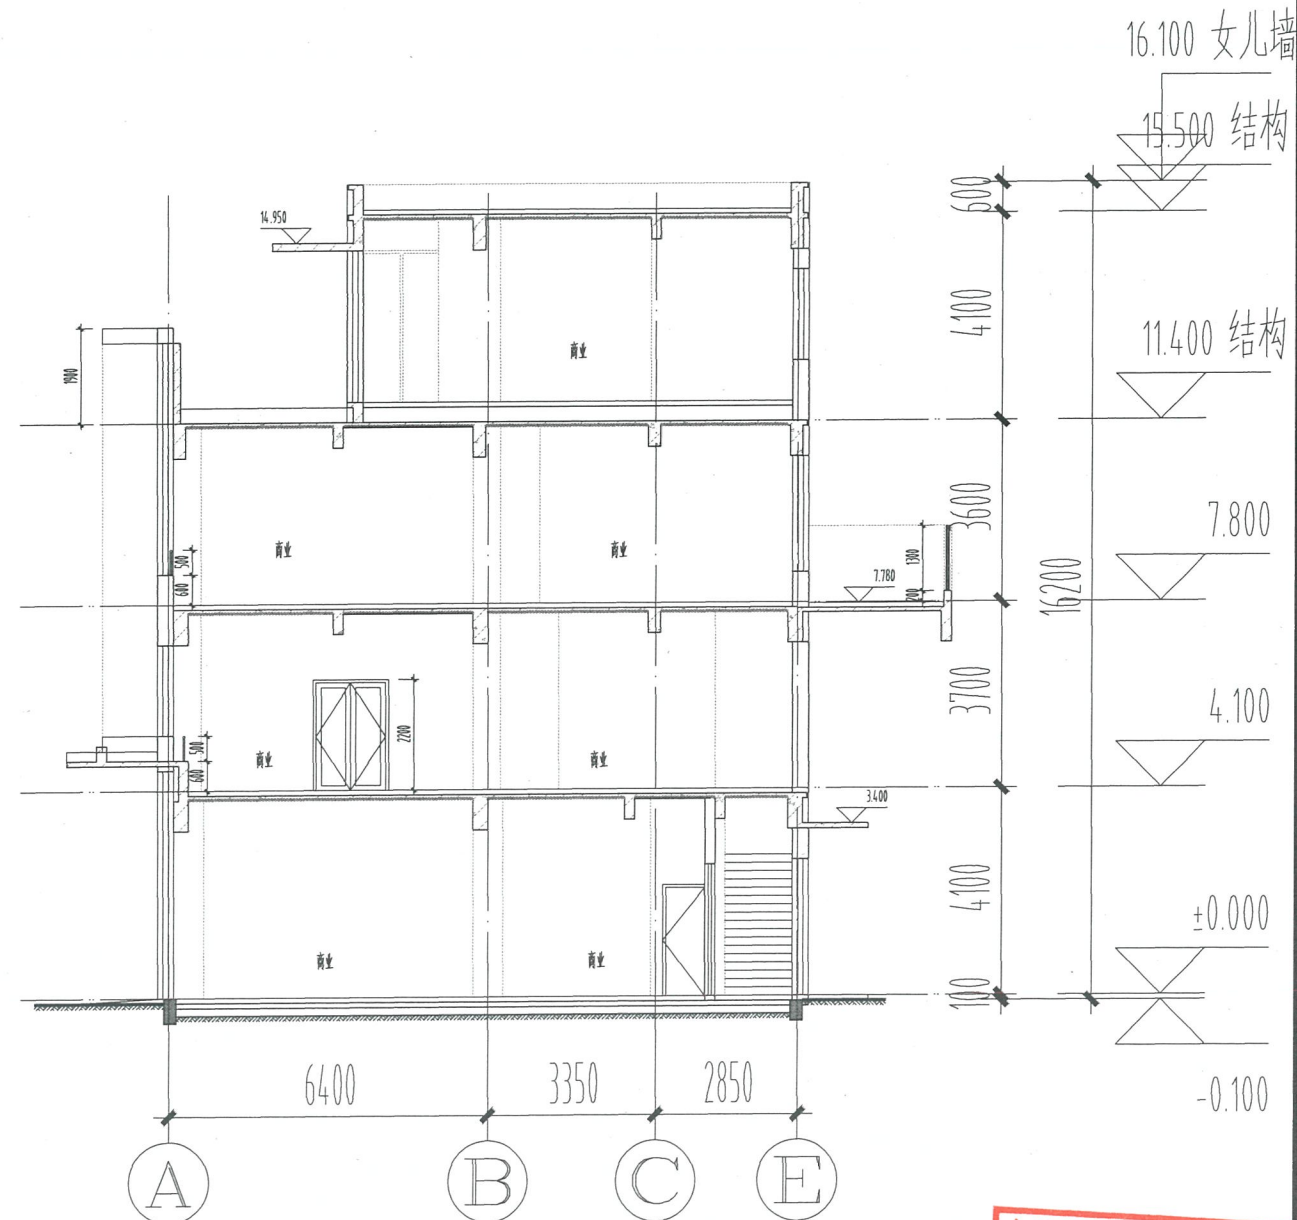

1-1剖面图 1:100

中华人民共和国一级注册建筑师
姓名: 孙红伟
注册号: 1300010-013
有效期: 至 2027年5月

工程设计证书号
CERTIFICATE NUMBER
建筑工程甲级: A213000104
风景园林乙级: A213000104
城乡规划乙级: [冀]城规编
(172055)号

备注: 1、本图纸须经规划、施工图审查、消防等主管部门批准后
方可生效。2、图中所有尺寸均以
标注为准, 除注明外, 标高以米
(m)为单位, 其余均以毫米
(mm)为单位。3、使用本图纸
时, 请同时参照各专业图纸, 如
有疑问, 请及时与设计联系。
4、施工单位不得随意变更图纸,
所有变更须经设计同意。
5、请勿以比例尺度量此图, 一切
尺寸依图内数字所示为准。
6、此图纸版本归本设计单位所有。

建设单位 Construction unit
邢台仁诚房地产
开发有限公司

工程名称 PROJNAME
象城里项目
S1#商业、S2#商业

图名 DWGNAME
东立面图 西立面图
1-1剖面图

项目负责人 PROJ.MANAGER	孙红伟
专业负责人 ARCH.CHEF	孙红伟
设计制图 DESIGN	甄强
校对 CHECK	甄强
审核 PROF	甄强
审核 CHECKED BY	甄强
批准 APPROVE	甄强

工程编号
PROJNO. 2023WS-12

设计阶段
PHASE 施工图

日期
DATE 2023.11


图号
DWGNO.

版别
Version 第一版

工 程 设 计 出 图 专 用 章
(有效期至: 2027 年 4 月 30日)
单位: 新中远工程设计有限公司
行业: 建筑行业(建筑工程)甲级

证书号 :A113000107

变更后:

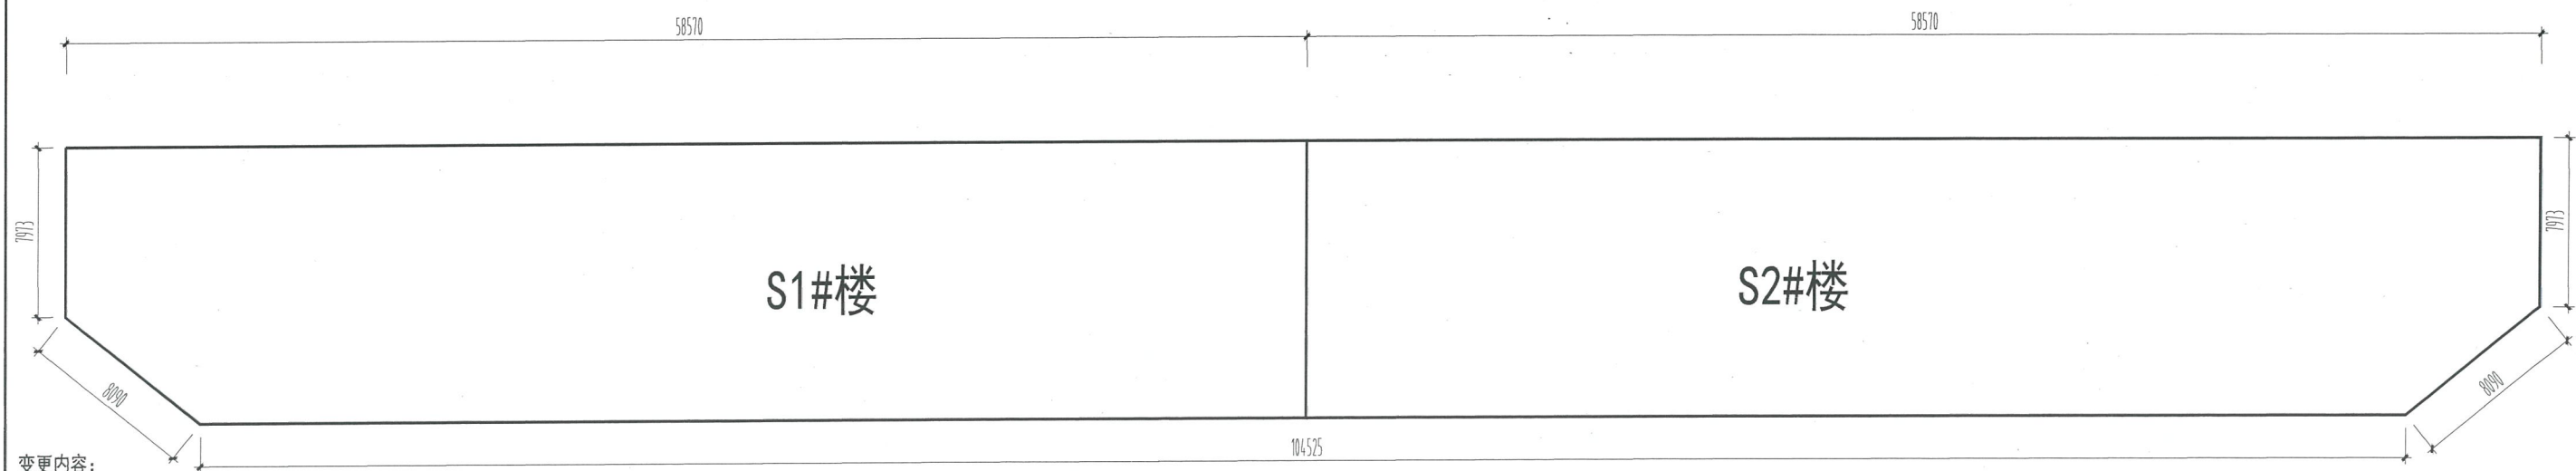

变更内容:

1. 取消北侧露台及雨棚，取消通向露台的门，改为普通窗
2. 取消南侧格栅造型
3. 南侧幕墙改为普通窗

变更后: 三层平面轮廓图 1:100

设计说明:

1. 建筑层数及高度：地上4层，建筑高度为16.20米。
2. 总建筑面积：4930.59m²
3. 本层建筑功能：办公
4. 露台不计入面积
5. 本层报批为外围护结构外表面轮廓线，内部虚线划分仅为示意图，最终以规划条件核实图纸为准。

象城里项目S1#商业, S2#商业				
项目	变更前面积	变更后面积	差值	单位
三层商业	1517.15	1495.55	-21.60	m'

中华人民共和国一级注册建筑师

姓名：孙红伟



注册号：1300010-013

有效期：至2027年5月

[illegible]

工程 设计 出 图 专 用 章
 (有效期至: 2027 年 4 月 30日)
 单位: 新中远工程设计有限公司
 行业: 建筑行业(建筑工程)甲级
 证书号: A113000107

变更后:

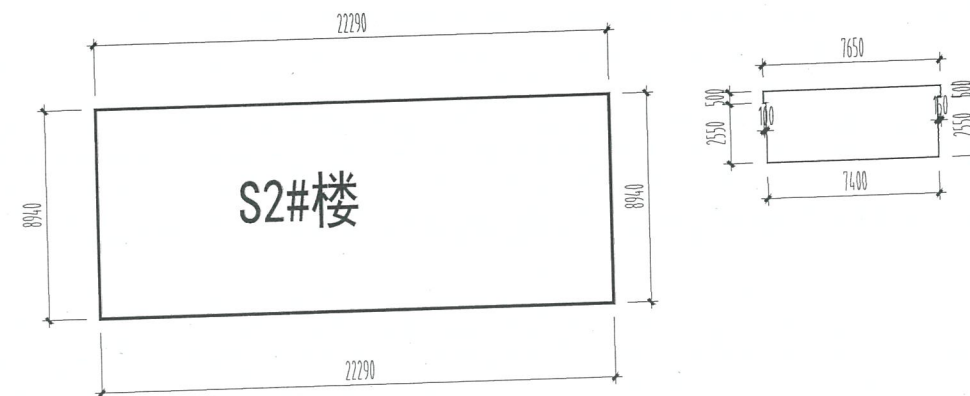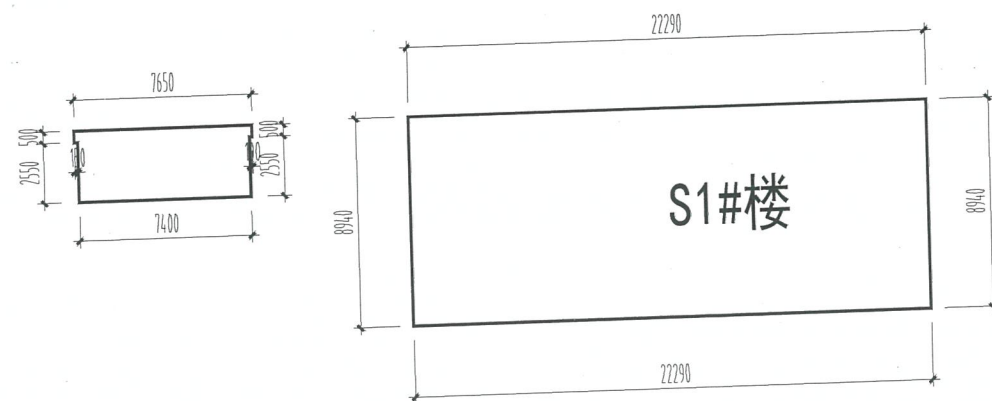

变更后: 四层平面轮廓图 1:100

设计说明:

1. 建筑层数及高度：地上4层，建筑高度为16.20米。
2. 总建筑面积：4930.59m²
3. 本层建筑功能：办公
4. 本层报批为外围护结构外表面轮廓线，内部虚线划分仅为示意图，最终以规划条件核实图纸为准。

变更内容:

1. 取消北侧雨篷
2. 对平面尺寸进行调整

象城里项目S1#商业, S2#商业				
项目	变更前面积	变更后面积	差值	单位
四层商业	457.31	443.94	-13.37	m²

[illegible]

中华人民共和国一级注册建筑师

姓名：孙红伟

注册号：1300010-013

有效期：至2027年5月



证书号 :A113000107

1. 外立面颜色修改
2. 取消外立面格栅造型
3. 取消幕墙改为普通窗
4. 取消18~1轴立面图露台、雨篷
5. 取消18~1轴立面图造型及色块

⑬~①立面图 1:100

①

中华人民共和国一级注册建筑师

姓名: 孙红伟

注册号: 1300010-013

有效期: 至 2027 年 5 月

[illegible]

变更后:

工程设计出图专用章
(有效期至: 2027 年 4 月 30 日)
单位: 新中远工程设计有限公司
行业: 建筑行业(建筑工程)甲级
证书号: A113000107



新中远
工程设计有限公司

工程设计证书号
CERTIFICATE NUMBER
建筑工程甲级: A213000104
风景园林乙级: A213000104
城乡规划乙级: [冀]城规编
(172055)号

备注: 1. 本图纸须经规划、施工图审查、消防等主管部门批准后方可生效。2. 图中所有尺寸均以标注为准, 除注明外, 标高以米(m)为单位, 其余均以毫米(mm)为单位。3. 使用本图纸时, 请同时参照各专业图纸, 如有疑问, 请及时与设计联系。4. 施工单位不得随意变更图纸, 所有变更须经设计同意。5. 请勿以比例尺度量此图, 一切尺寸依图内数字所示为准。6. 此图纸版本归本设计单位所有。

建设单位 Construction unit
邢台仁诚房地产
开发有限公司

工程名称 PROJ.NAME
象城里项目
S1#商业、S2#商业

图名 DWG.NAME
E~A轴立面图
1-1剖面图

项目负责人 PROJ.MANAGER 孙红伟
专业负责人 ARCH.CHEIF 孙红伟

设计制图 DESIGN 甄强
校对 张喜保


审核 孙红伟
CHECKED BY 孙红伟

审批 孙红伟
APPROVE 孙红伟


工程编号 PROJ.NO. 2023-WS-12

设计阶段 PHASE 施工图
日期 DATE 2023.11

图号 DWG.NO.
版别 Version 第一版

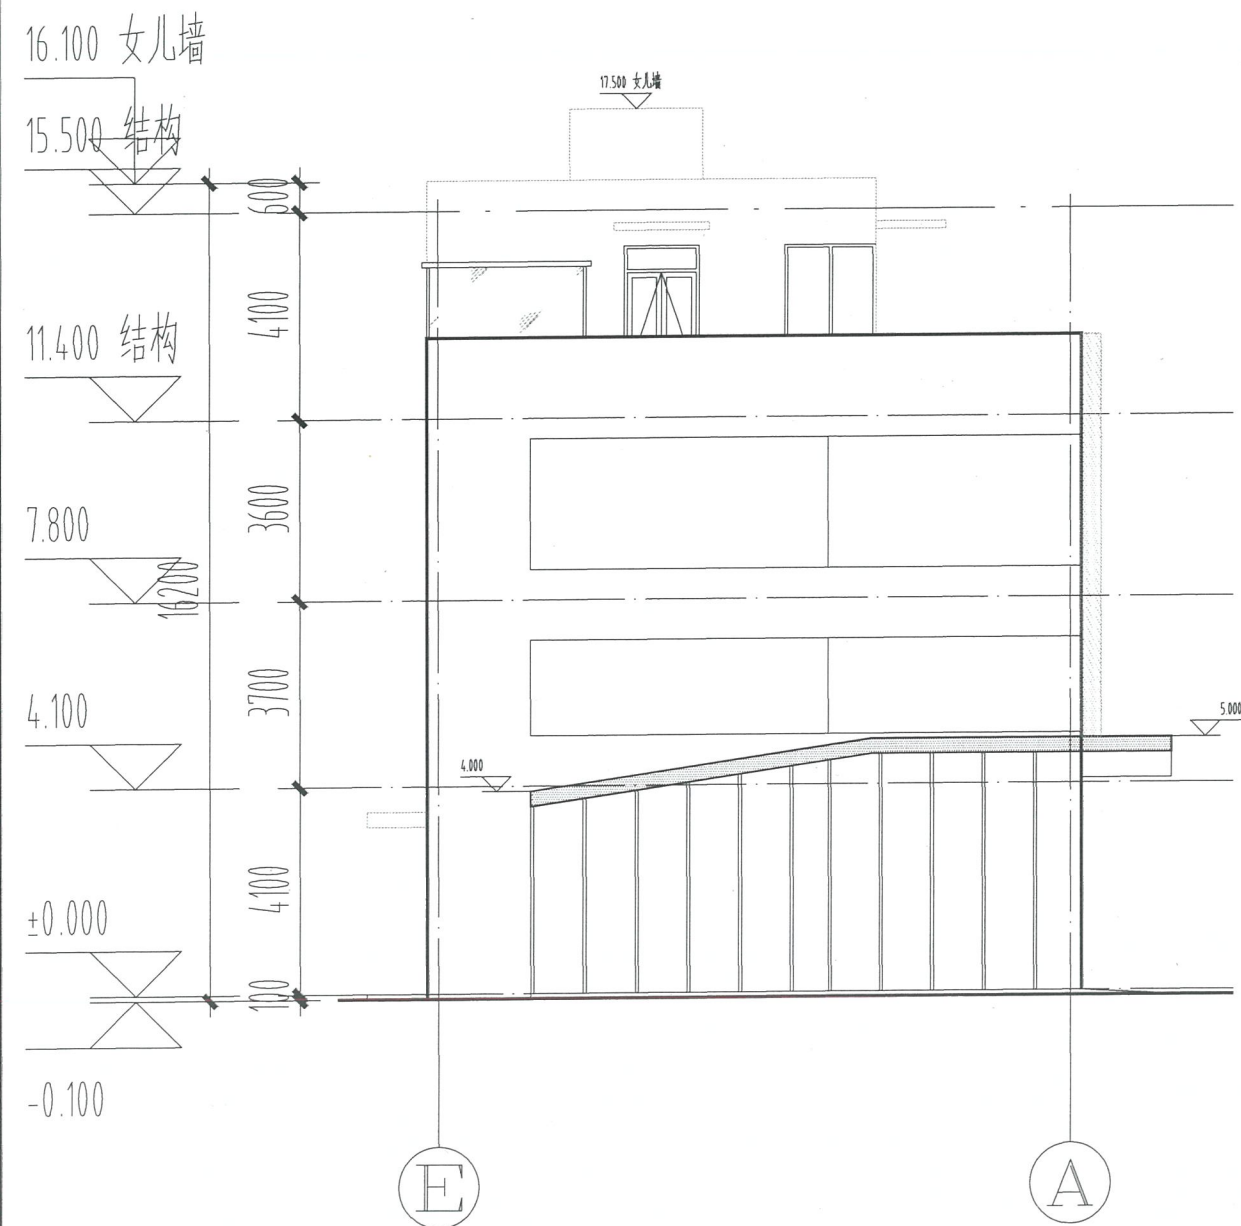

E~A立面图 1:100

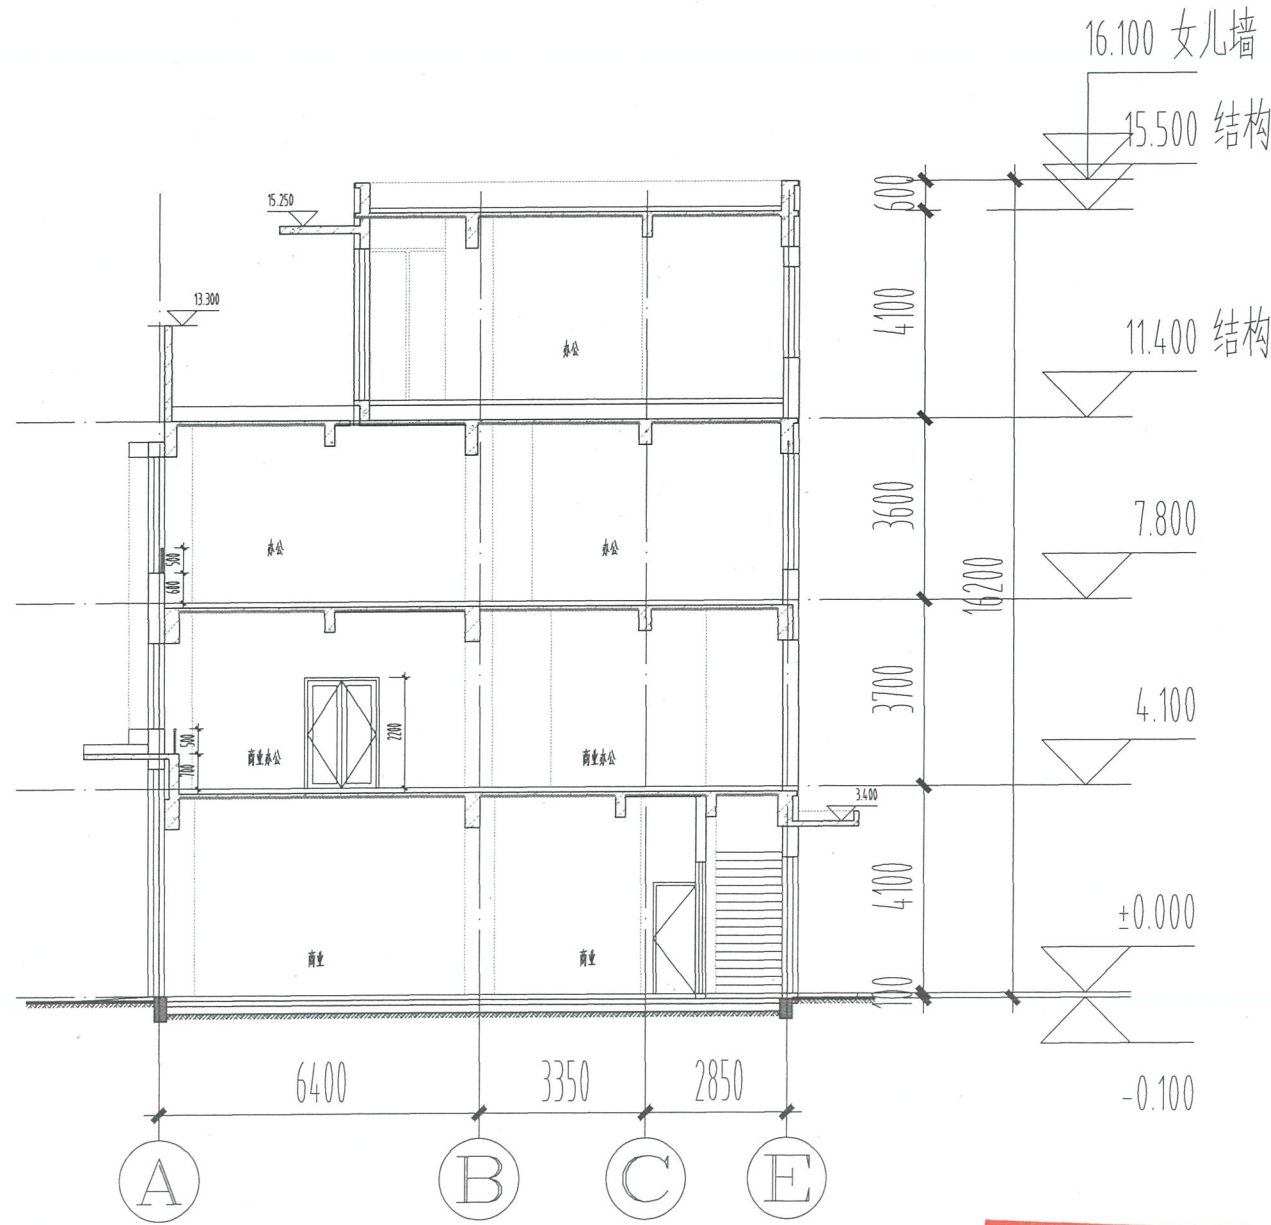

1-1剖面图 1:100

中华人民共和国一级注册建筑师
姓名: 孙红伟
注册号: 1300010-013
有效期: 至 2027 年 5 月

■ 变更前



■ 变更后

