中华人民共和国

建设用地规划许可证

地字第 1305252026YG0020612 号

根据《中华人民共和国土地管理法》《中华人民共和国城乡规划法》和国家有关规定，经审核，本建设用地符合国土空间规划和用途管制要求，颁发此证。

发证机关

日　　期　2026 年 11 月 13 日

LY 000112

用地单位	邢台嘉霖木业有限公司
项目名称	邢台嘉霖木业有限公司综合楼建设项目
批准用地机关	隆尧县人民政府
批准用地文号	隆政函【2025】127 号
用地位置	隆尧县唐尧街以西、金隆路以北
用地面积	848 平方米
土地用途	零售商业用地
建设规模	1105.06 平方米
土地取得方式	出让方式

附图及附件名称




建 设 规 模	1105.06 平方米
土地取得方式	出让方式
附图及附件名称	

地　形　图

项目名称：邢台嘉霖木业有限公司　　项目面积：848平方米

项目地址:唐尧街以西，金隆路以北　　日　　期：2026年11月10日

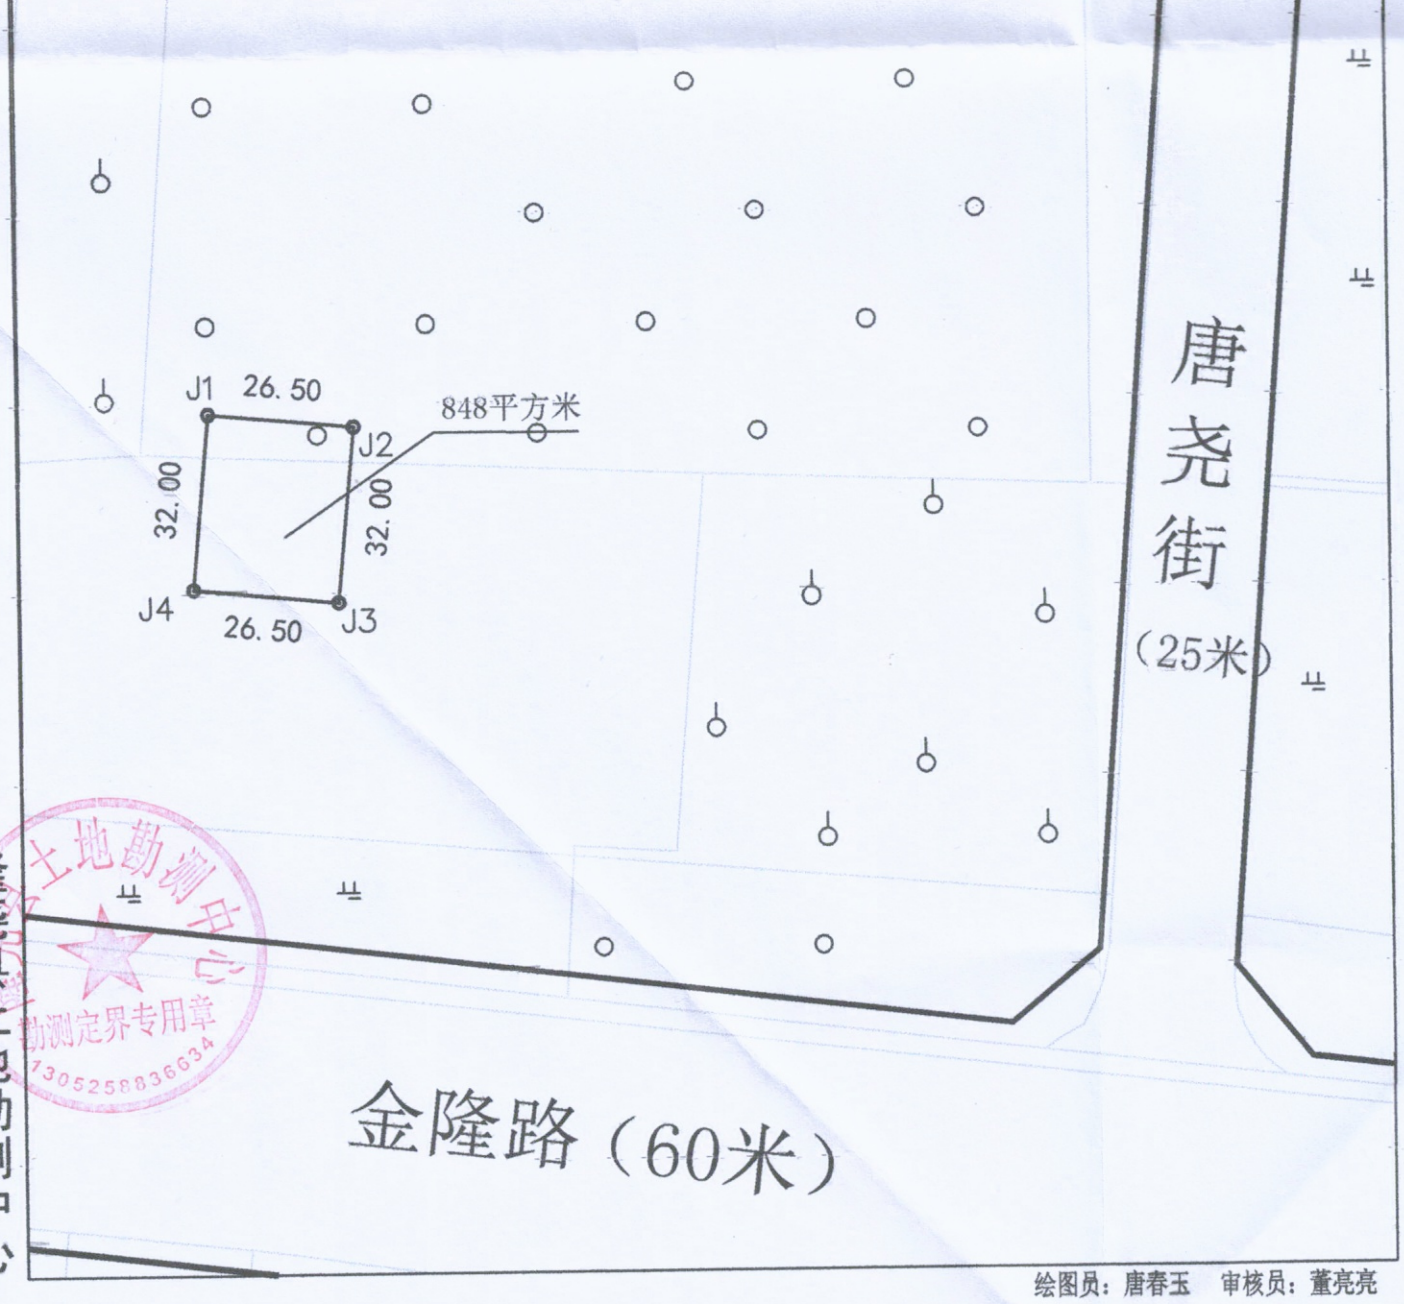

绘图员：唐春玉　　审核员：董亮亮