LY 000114

中华人民共和国

建设用地规划许可证

地字第 1305252026YG0022655 号

根据《中华人民共和国土地管理法》《中华人民共和国城乡规划法》和国家有关规定，经审核，本建设用地符合国土空间规划和用途管制要求，颁发此证。

发证机关


日　　期　2026 年 11 月 16 日

用地单位	邢台中毅阀业有限公司
项目名称	邢台中毅阀业有限公司综合办公楼项目
批准用地机关	隆尧县人民政府
批准用地文号	隆政函【2026】59 号
用地位置	隆尧县唐尧街以西、金隆路以北
用地面积	988 平方米
土地用途	零售商业用地
建设规模	1317.4 平方米
土地取得方式	出让方式
附图及附件名称	

地　形　图

项目名称：邢台中毅阀业有限公司　　编　号：20


项目地址：唐尧街以西、金隆路以北　　项目面积：98

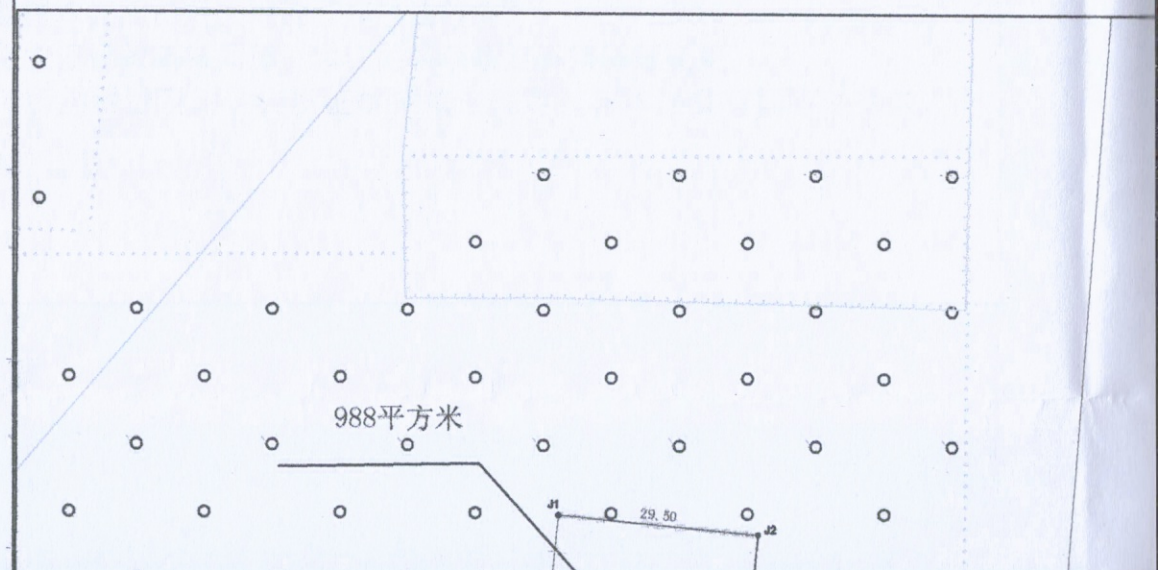

地　形　图

项目名称：邢台中毅阀业有限公司　　编　　号：2026-36

项目地址:唐尧街以西、金隆路以北　　项目面积：988平方米

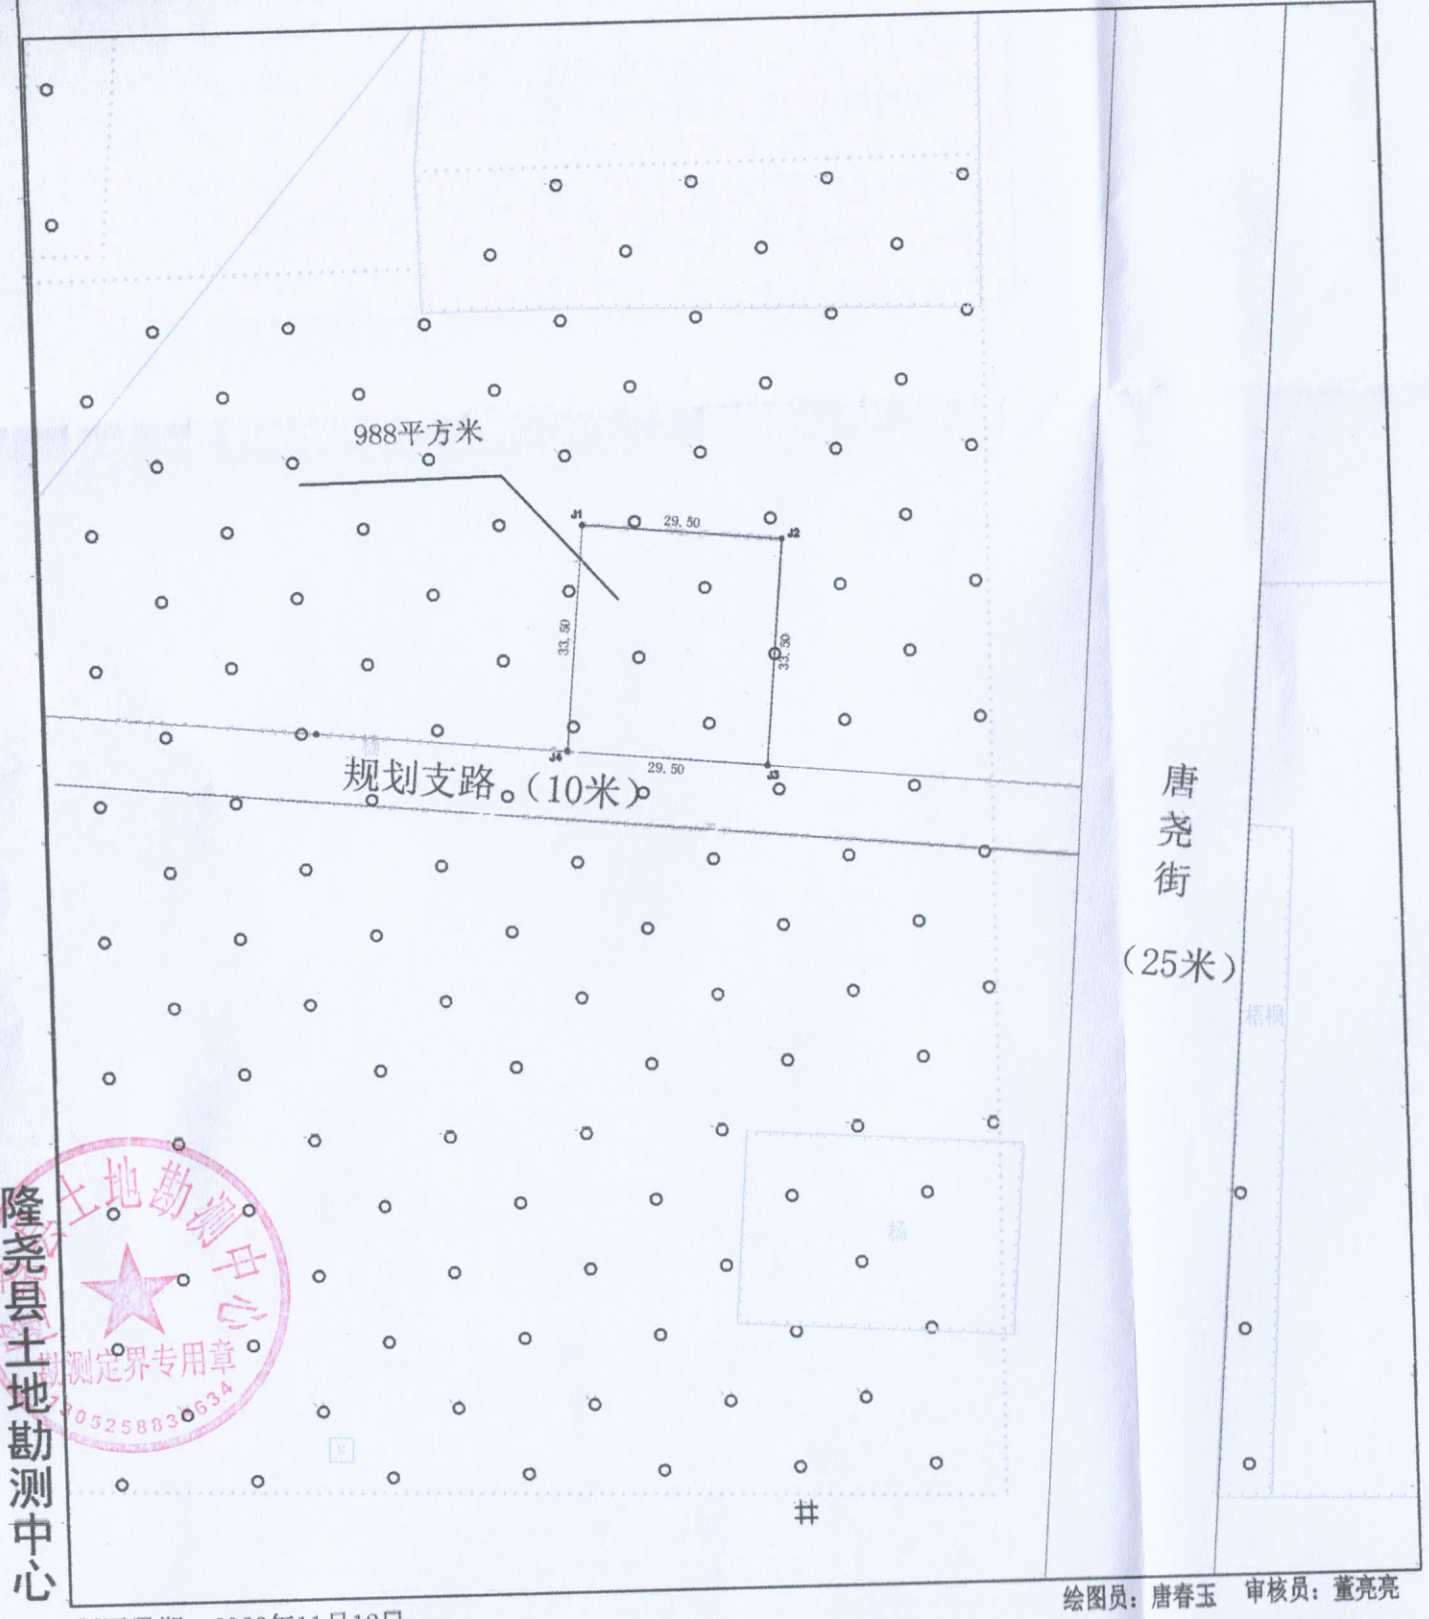

隆尧县土地勘测中心

制图日期：2026年11月12日

绘图员：唐春玉　审核员：董亮亮